


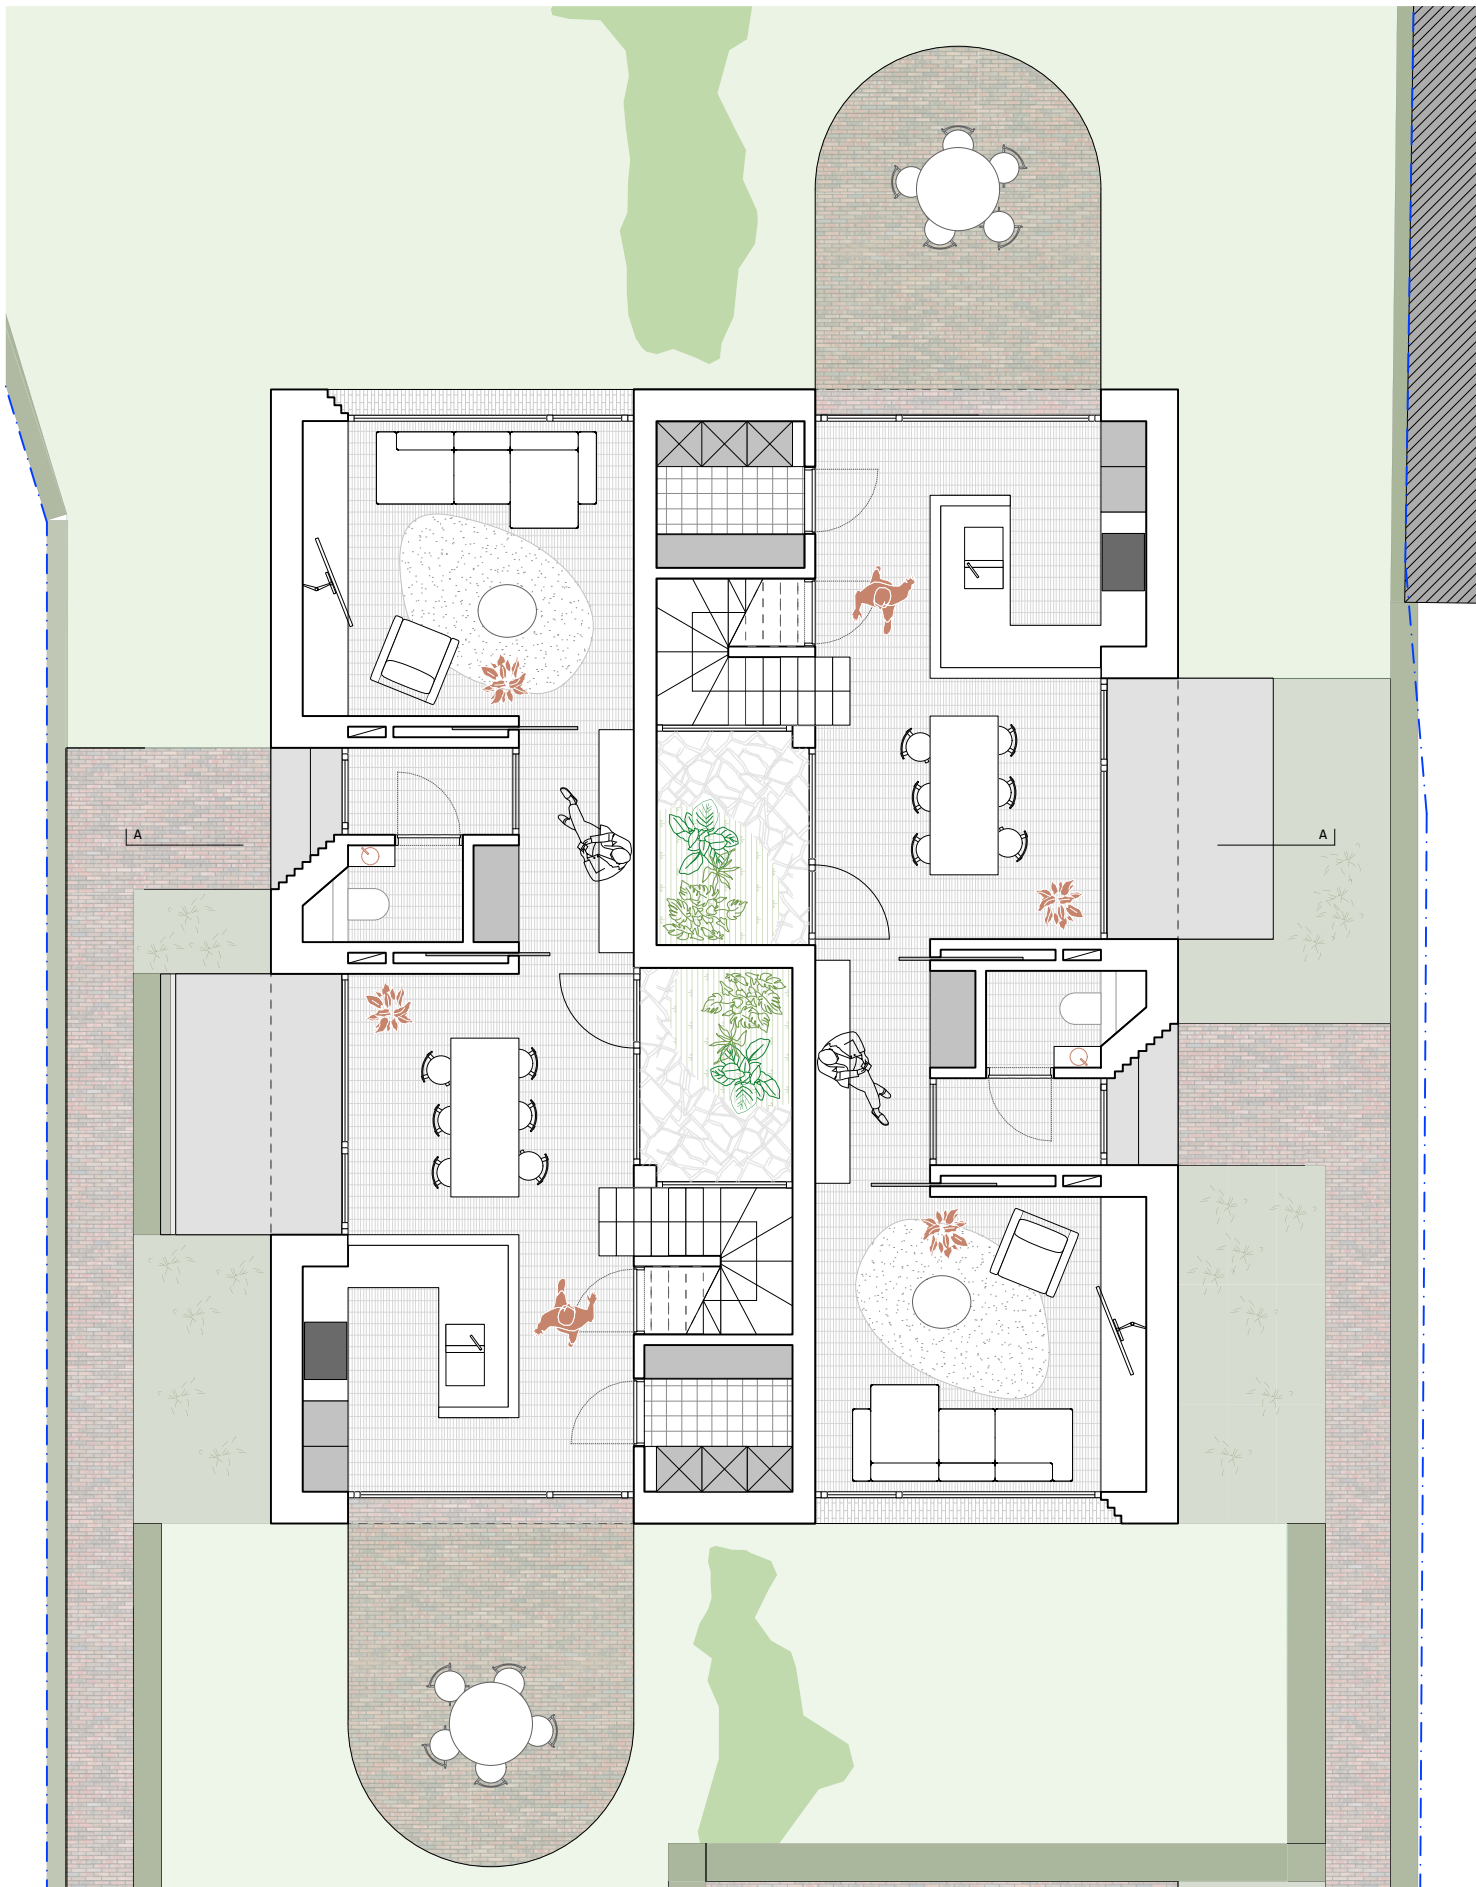

ohjekt

objekt architecten bv

dendermondse steenweg 57
9300 aalst
t 053 37 05 24
www.objektarchitecten.be

BOUWHEER

Vergote - De Vos Ignace en Laure
Populierenlaan 8
3210 Linden

Mob: 0477 40 56 67
@: ignace.vergrote@uzleuven.be

PROJECT 2229 Vergote - De Vos
Bouwen van 2 HOB

BOUWPLAATS

Gellenberg 106. 3210 Lubbeek

titel grondplan +0
tekening A4 VER-1
index
fase V0
datum 16/11/2022
schaal 1/100