
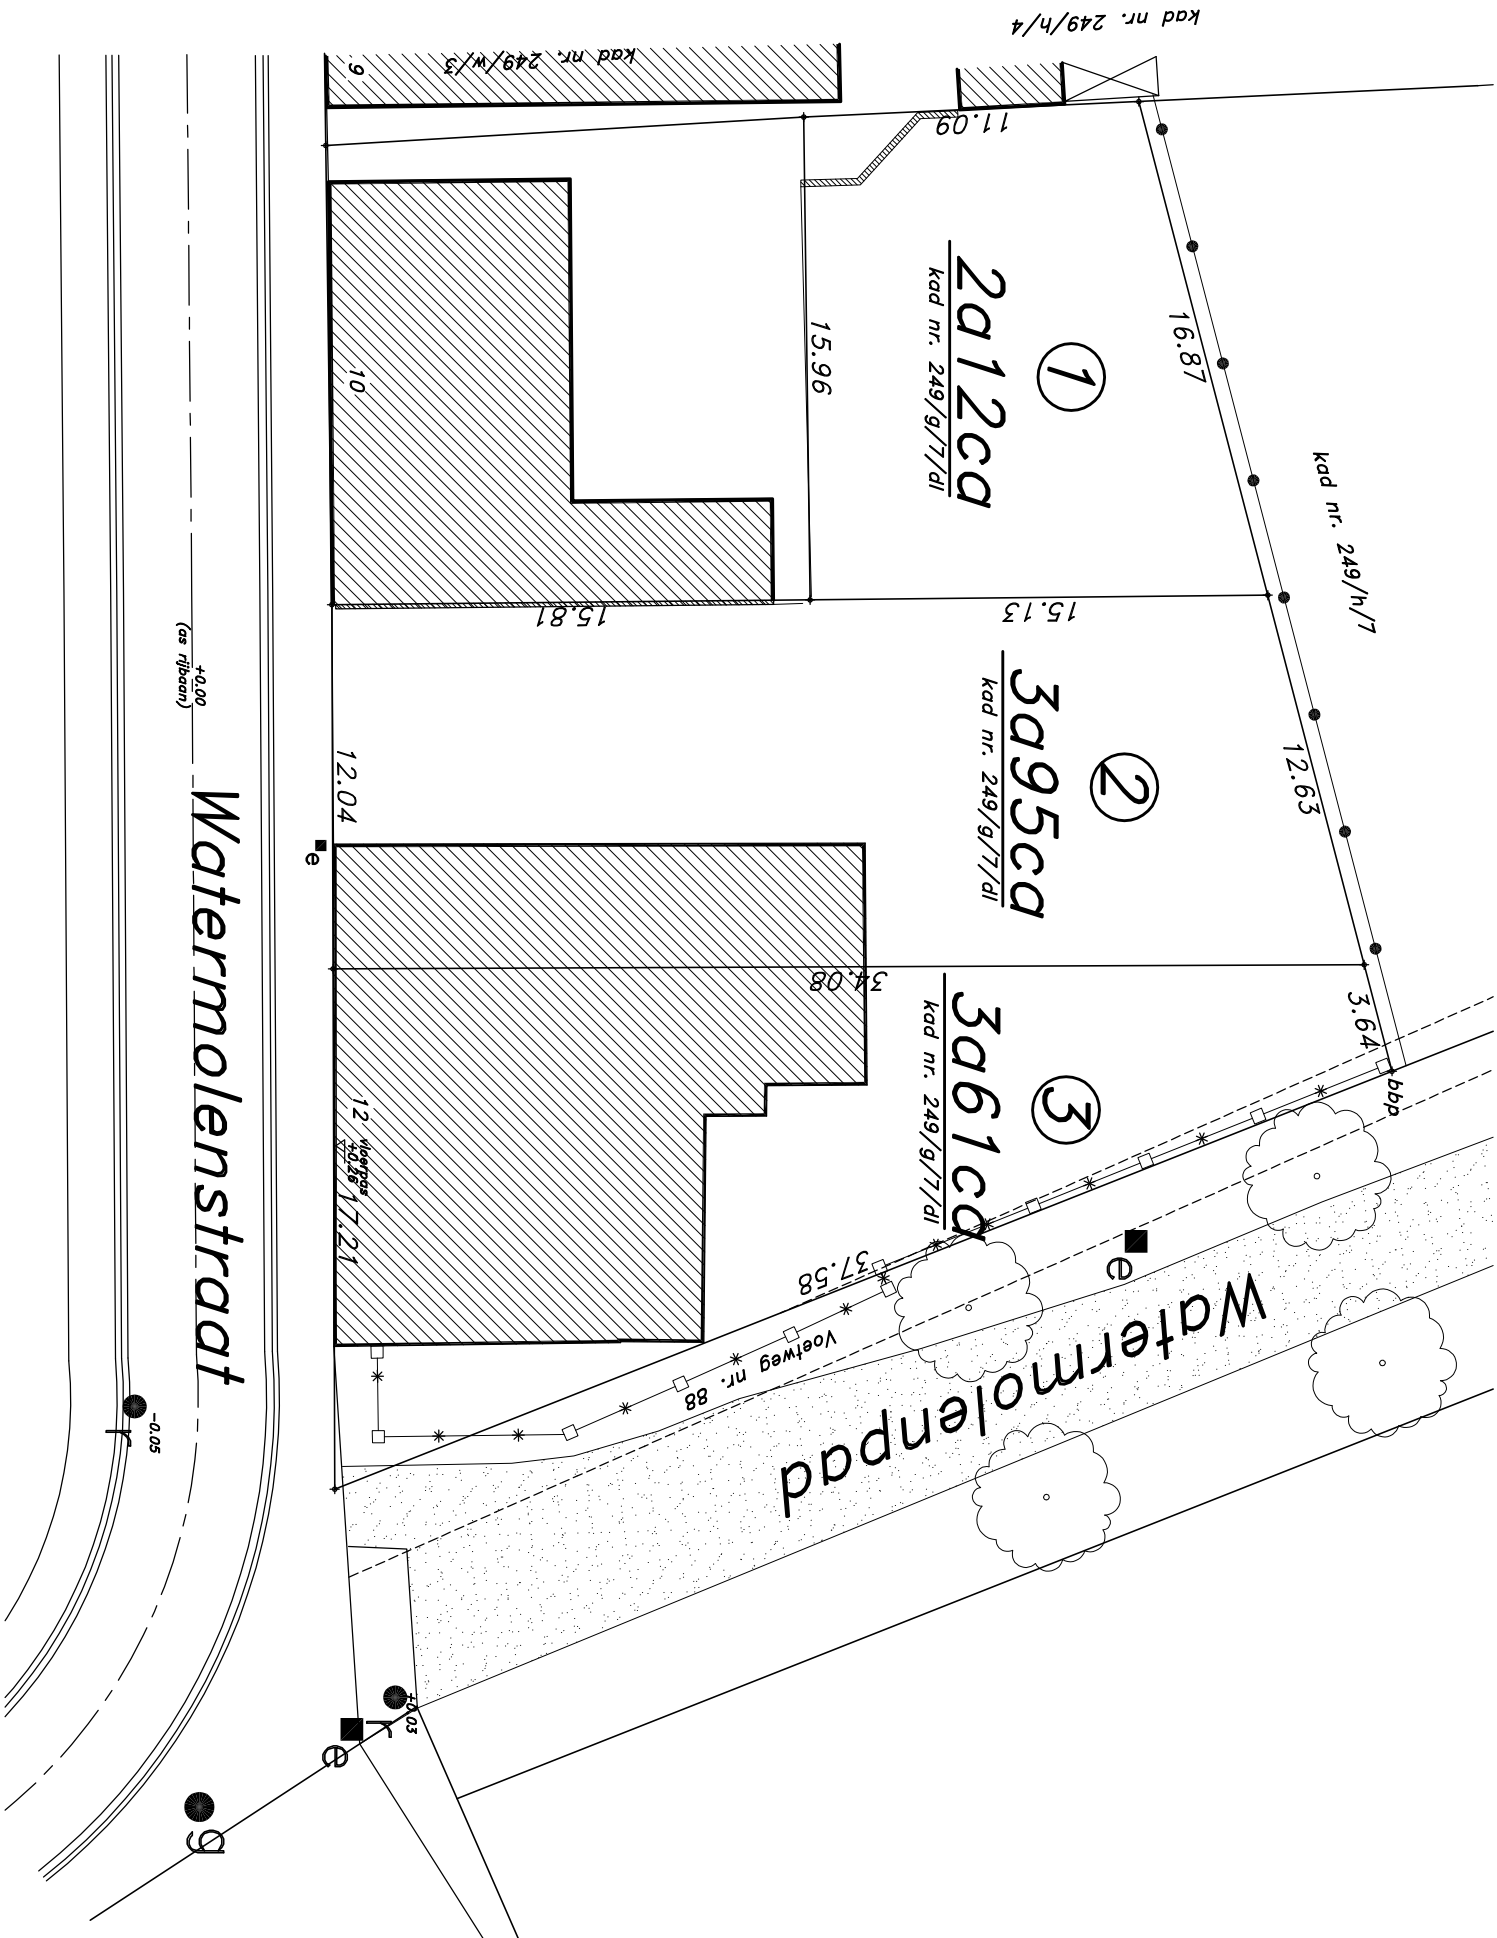


Gemeente LEUVEN – 15de afd. – HERENT
Sectie D – nrs. 249/g/7
Schaal : 1/250

VOORONTWERP

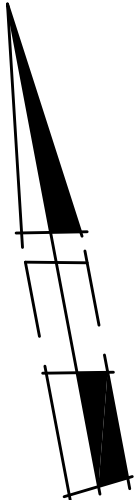

- Boom
- gas
- inspectieput riolering
- brandkraan waterleiding
- electriciteits-/verlichtingspaal
- afsluiting in betonplaten
- draadafsluiting
- bbp bestaande betonnen scheidingsspaal