



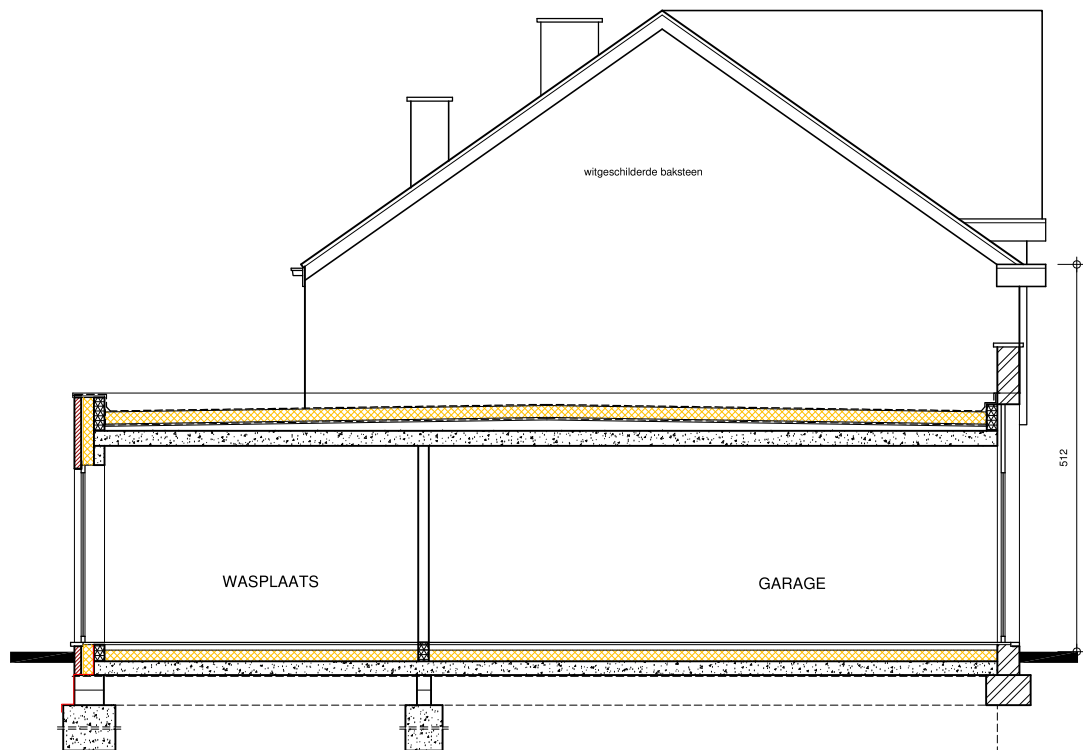

VERBOUWING
ZIJGEVEL LINKS

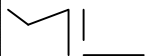

WATERMOLENSTRAAT 12 WIJGMAAL


PLAN BOUWAANVRAAG

DATUM 31 07 2025

SCHAAL 1/50

ARCHITECT MARK LAMBEIR LEUVENSEBAAN 220 HOLSBEK


www.amlarchitectuur.be

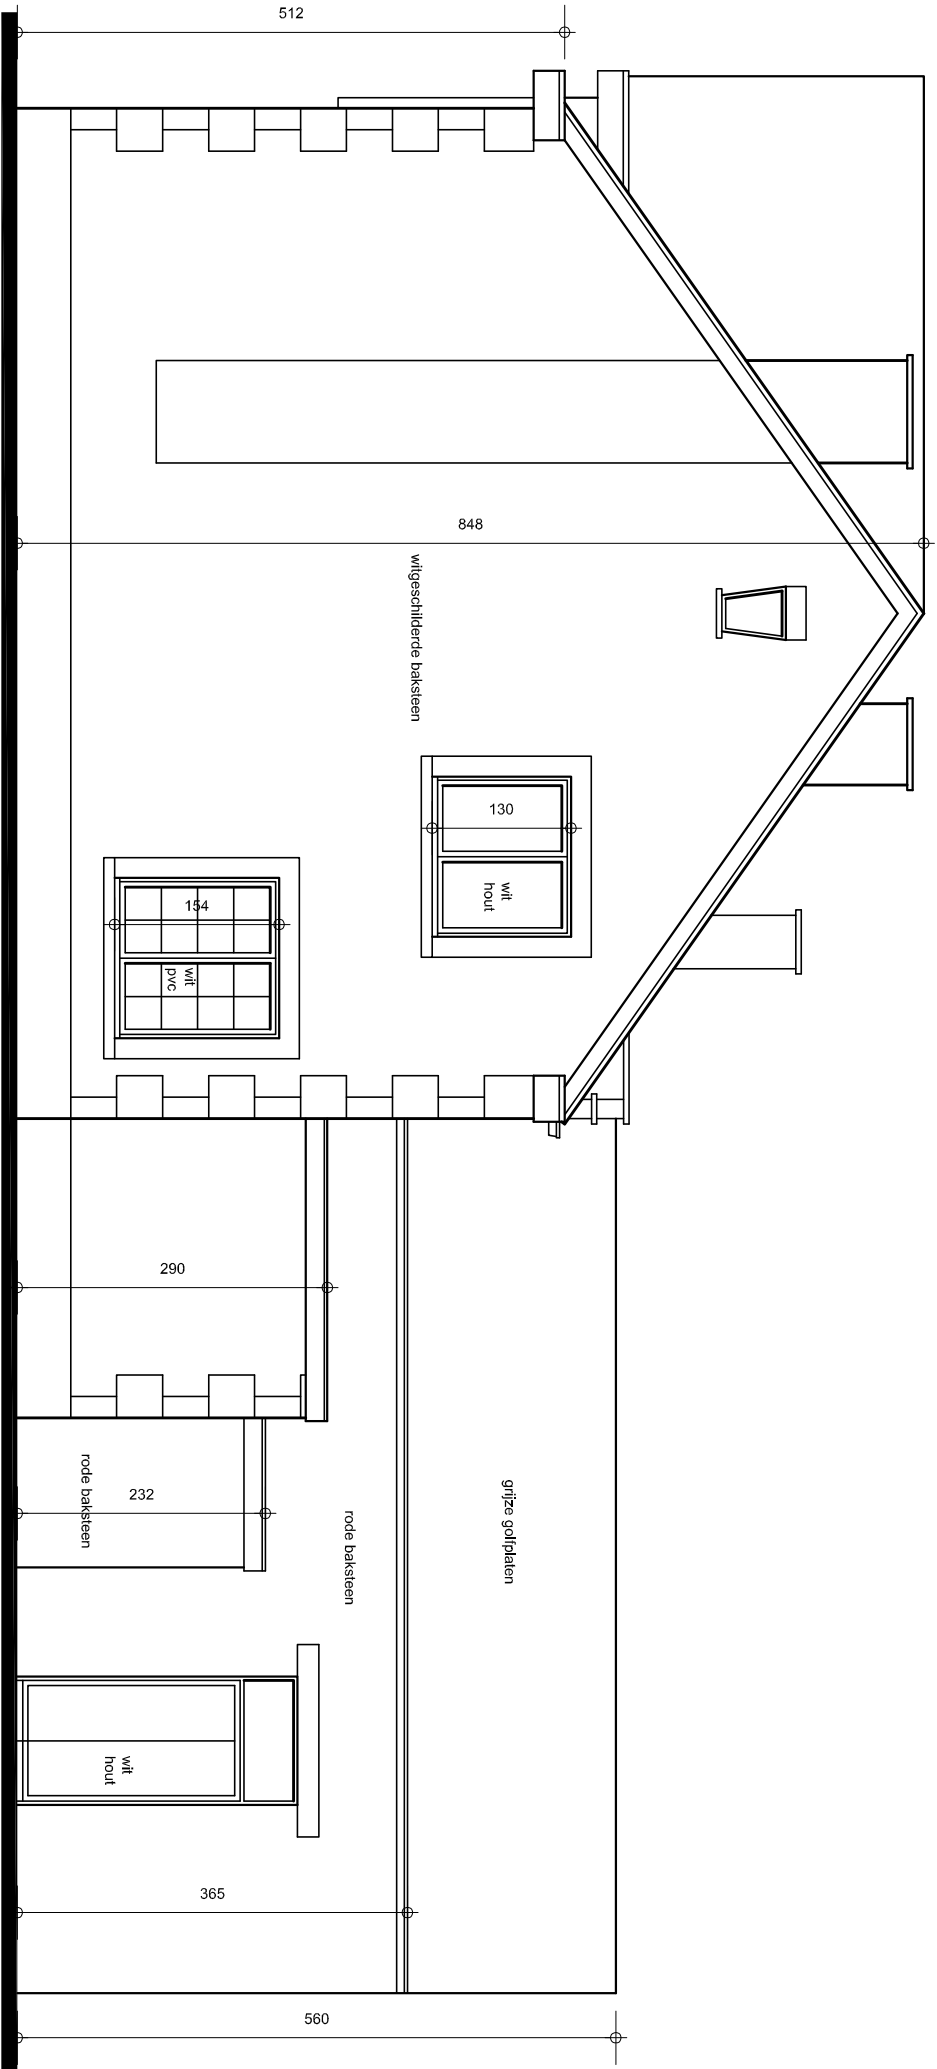

BESTAANDE TOESTAND
ZIJGEVEL RECHTS



WATERMOLENSTRAAT 12 WIJGMAL			
PLAN BOUWAANVRAAG	DATUM 28 02 2025		SCHAAL 1/50
ARCHITECT MARK LAMBEIR LEUVENSEBAAN 220 HOLSBEEK		www.amlarchitectuur.be	

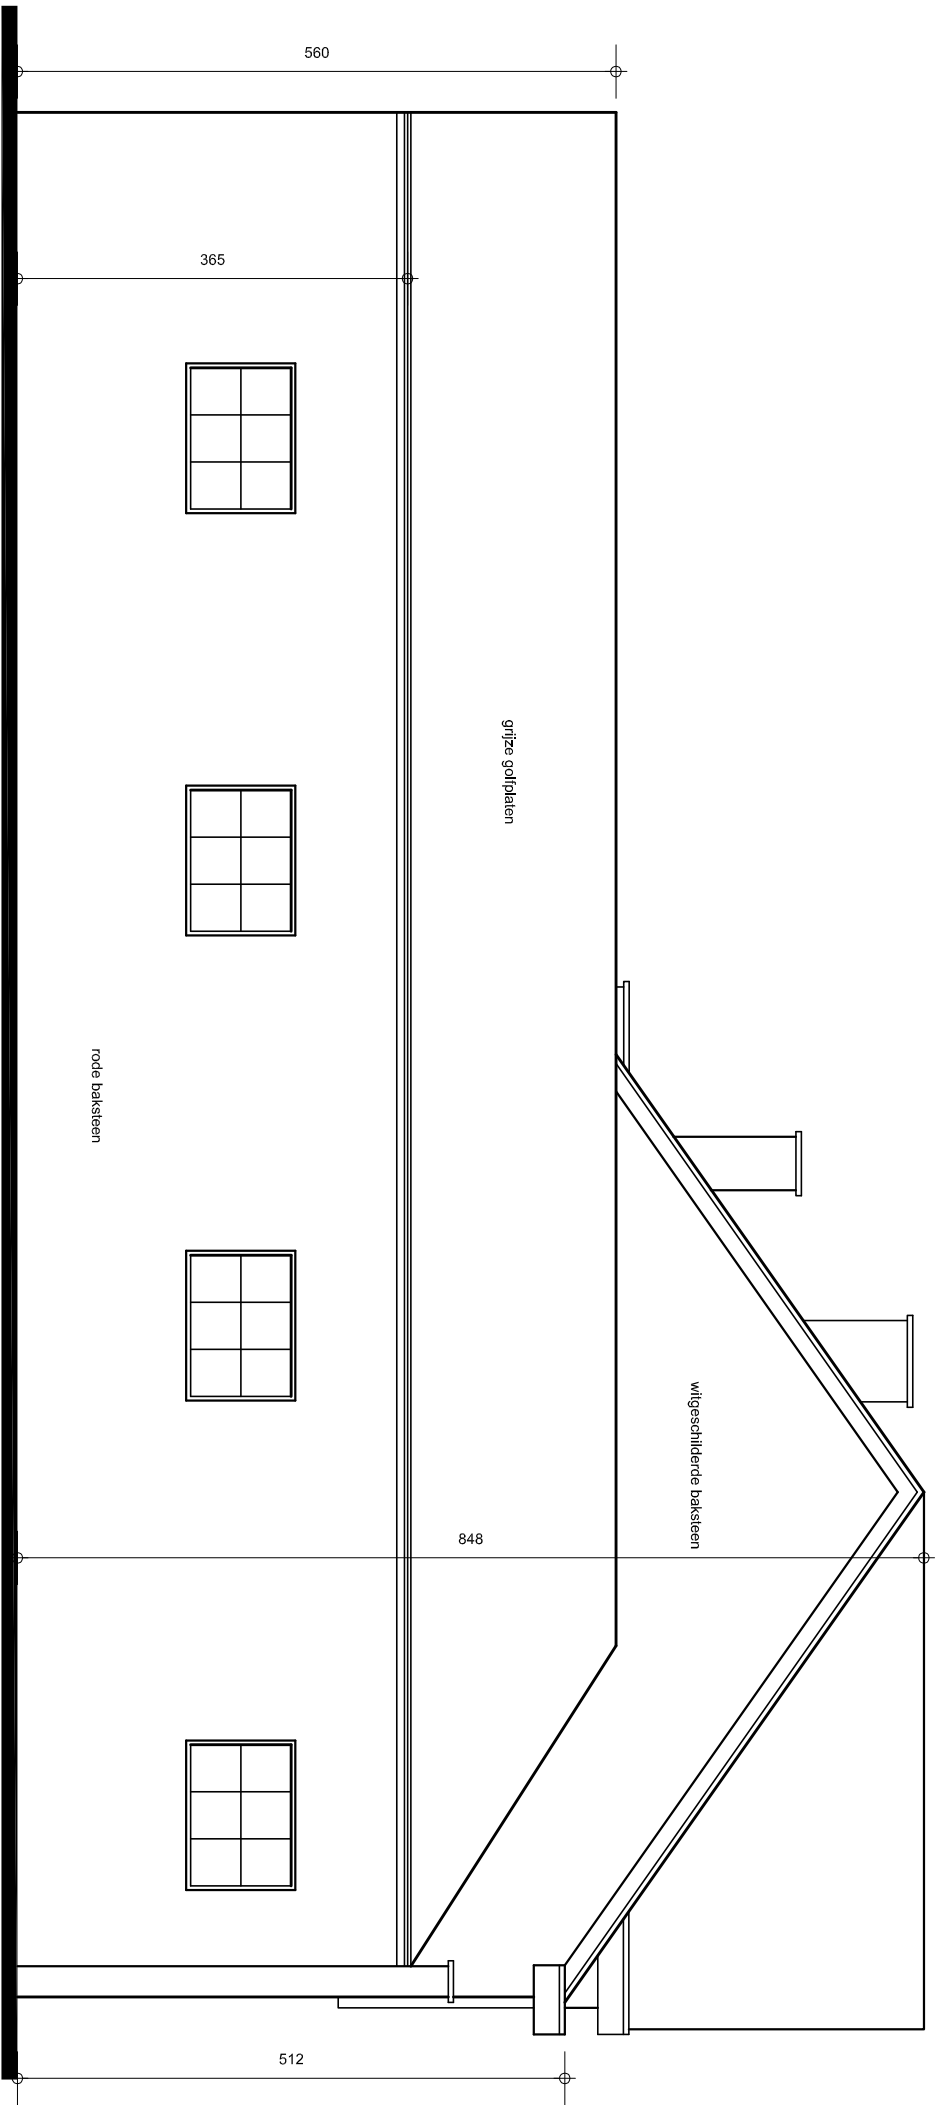


BESTAANDE TOESTAND

ZIJGEVEL LINKS




		WATERMOLENSTRAAT 12 WIJGMAL	
PLAN BOUWAANVRAAG	DATUM 28 02 2025	SCHAAL 1/50	
ARCHITECT MARK LAMBEIR LEUVENSEBAAN 220 HOLSBEEK www.amlarchitectuur.be			

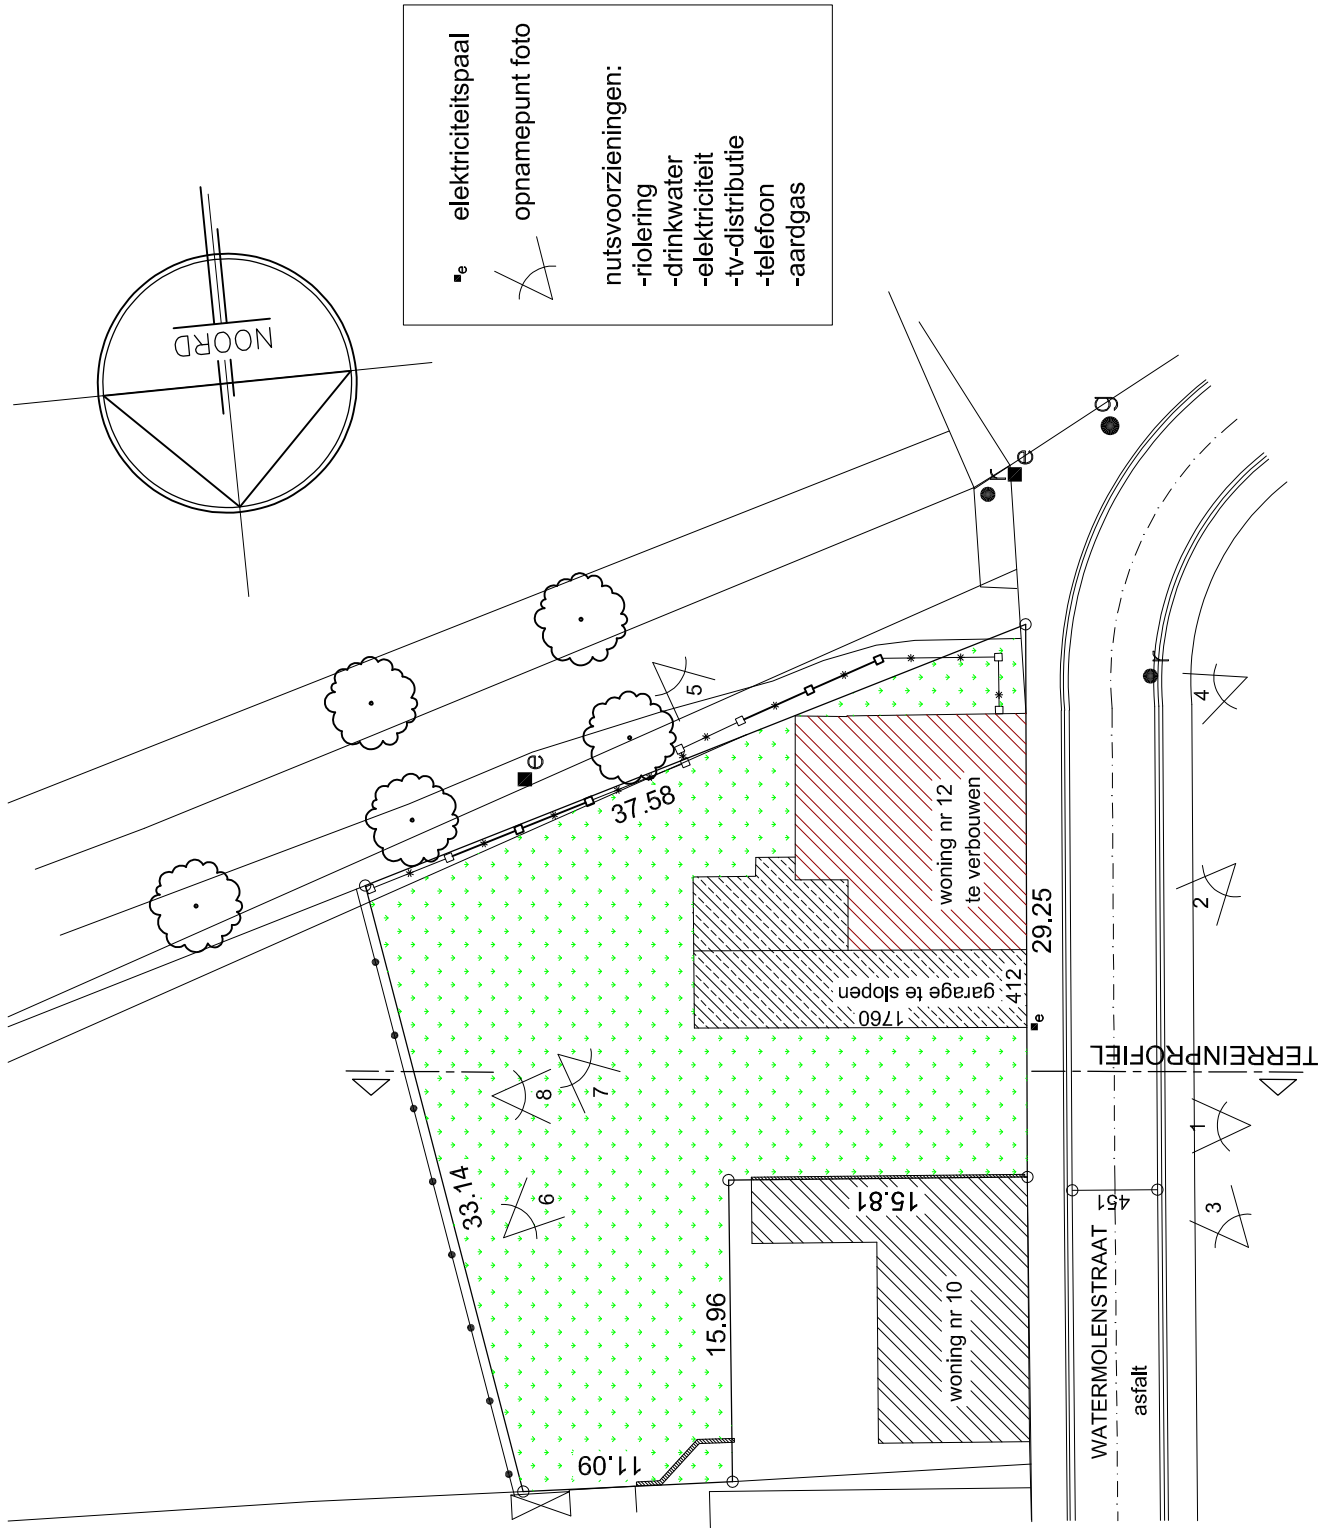


BESTAANDE TOESTAND

INPLANTINGSPLAN 1/200

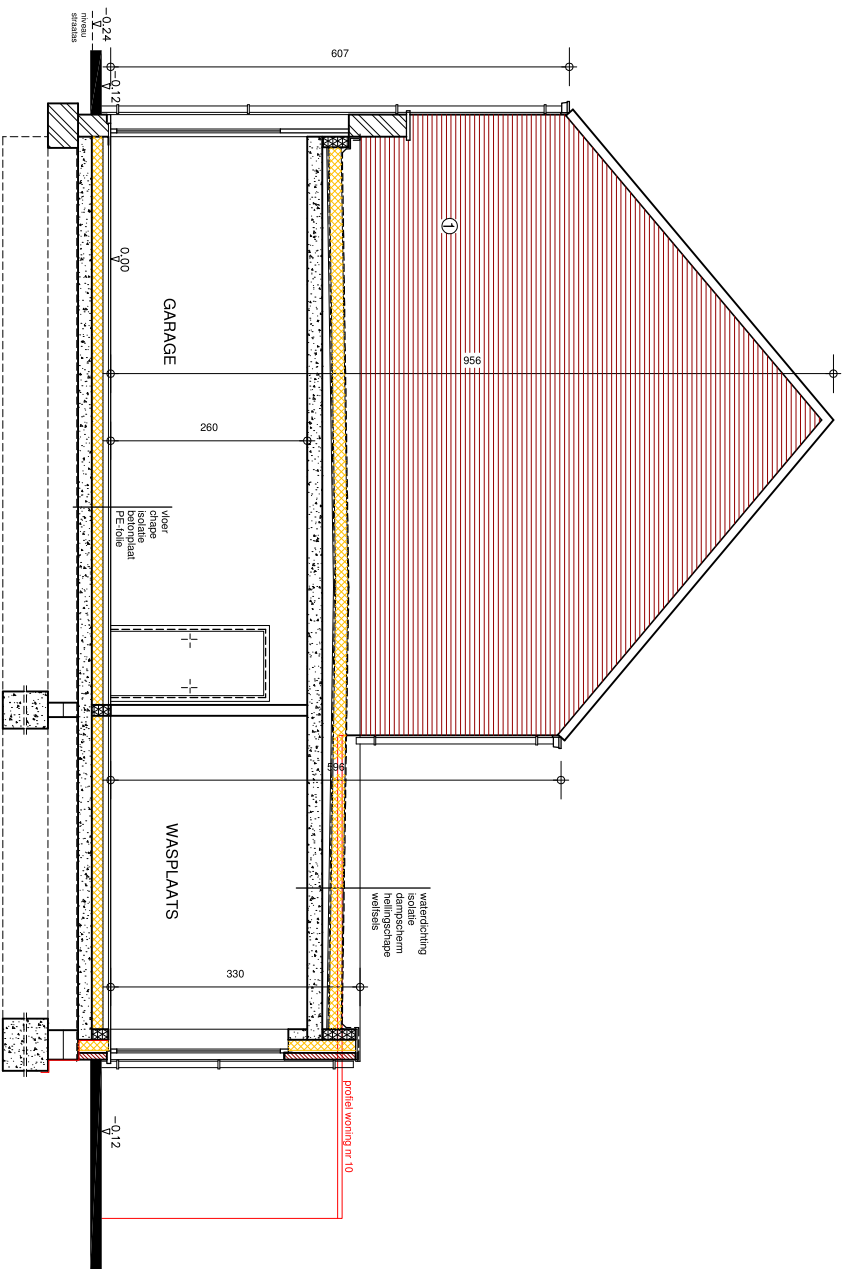

NIEUWBOUW
ZUIGEVEL RECHTS




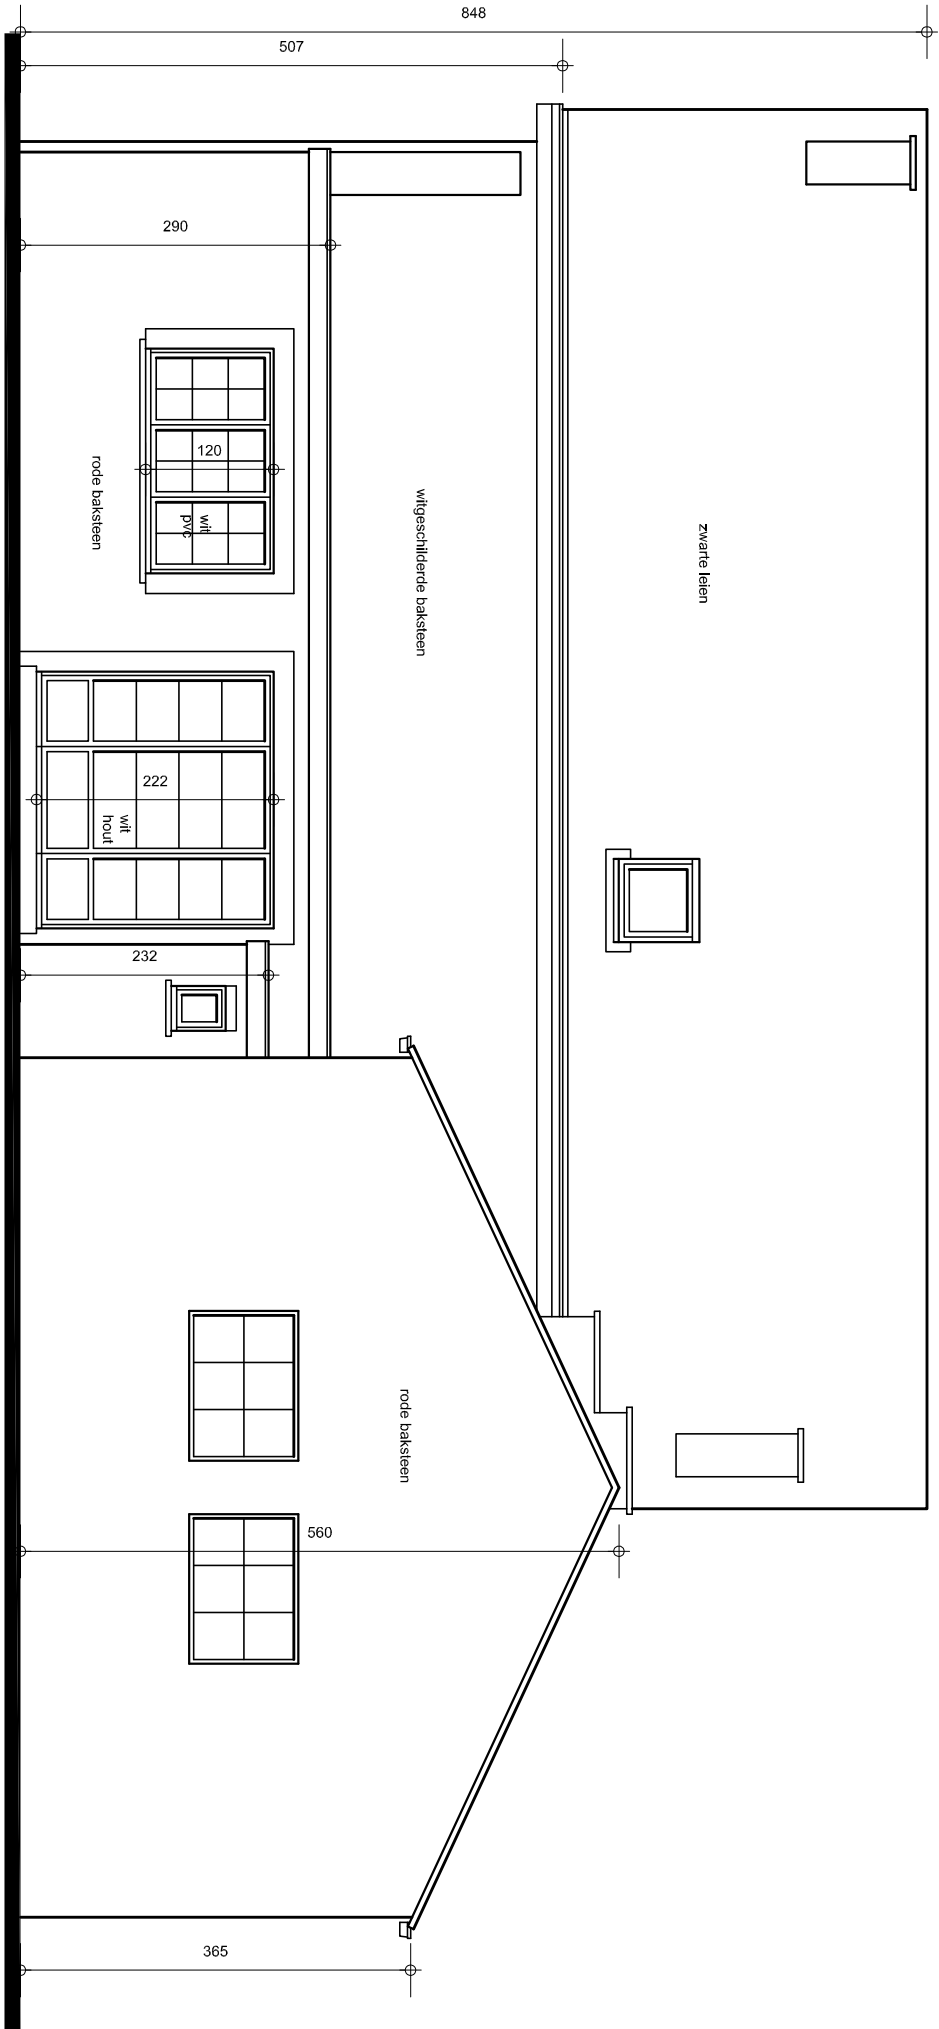


BESTAANDE TOESTAND
ACHTERGEVEL



WATERMOLENSTRAAT 12 WIJGMAAL			
PLAN BOUWAANVRAAG		DATUM 28 02 2025	
ARCHITECT MARK LAMBEIR		LEUVENSEBAAN 220 HOLSBEEK	
www.amlarchitectuur.be		SCHAAL 1/50	

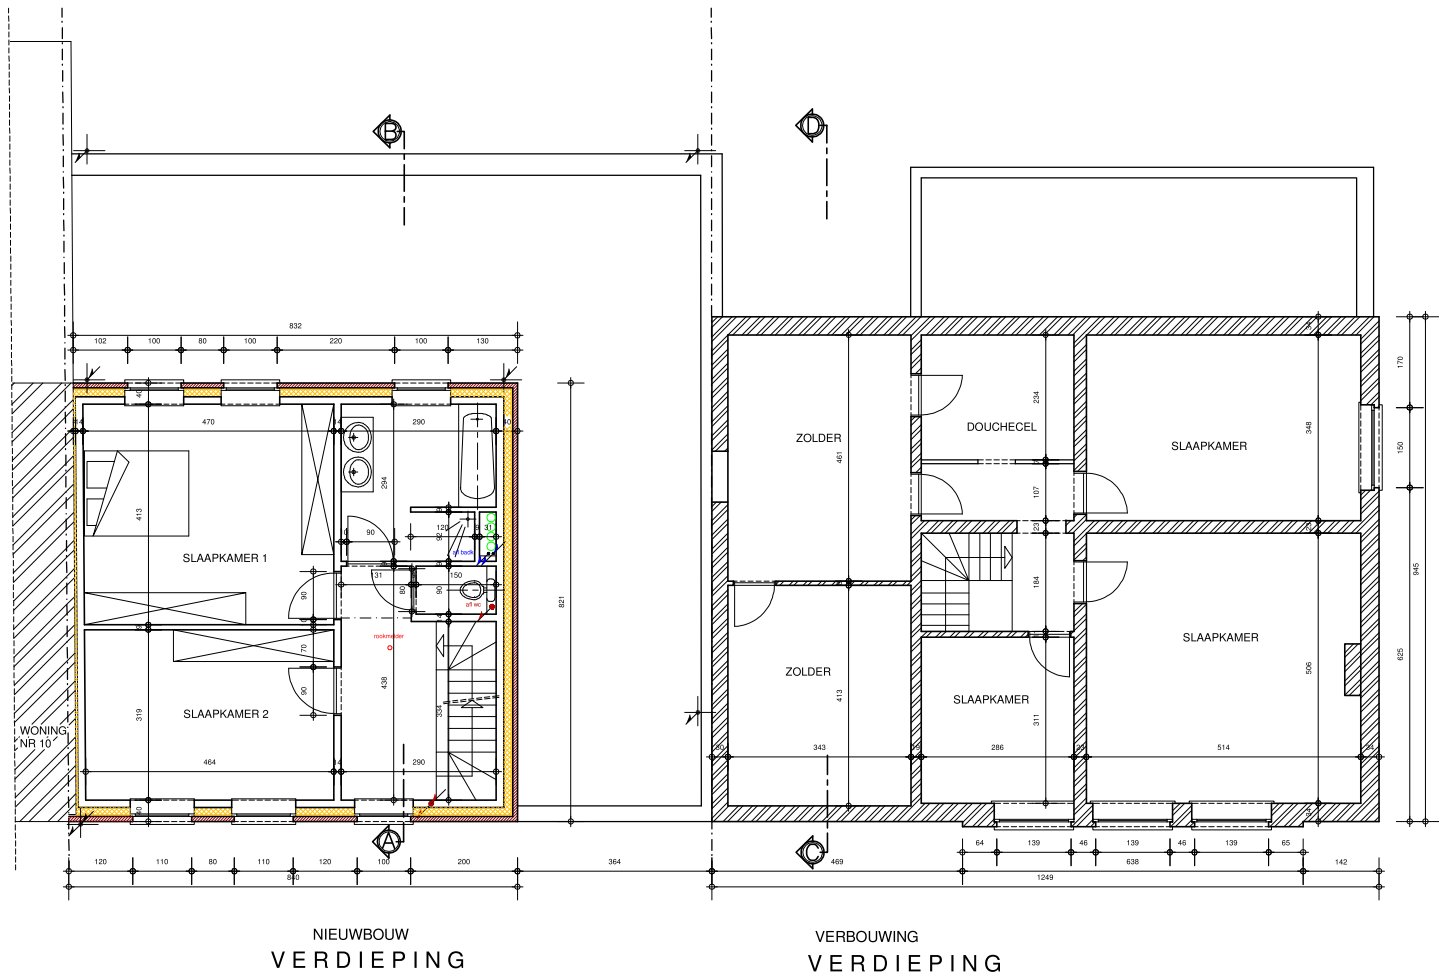


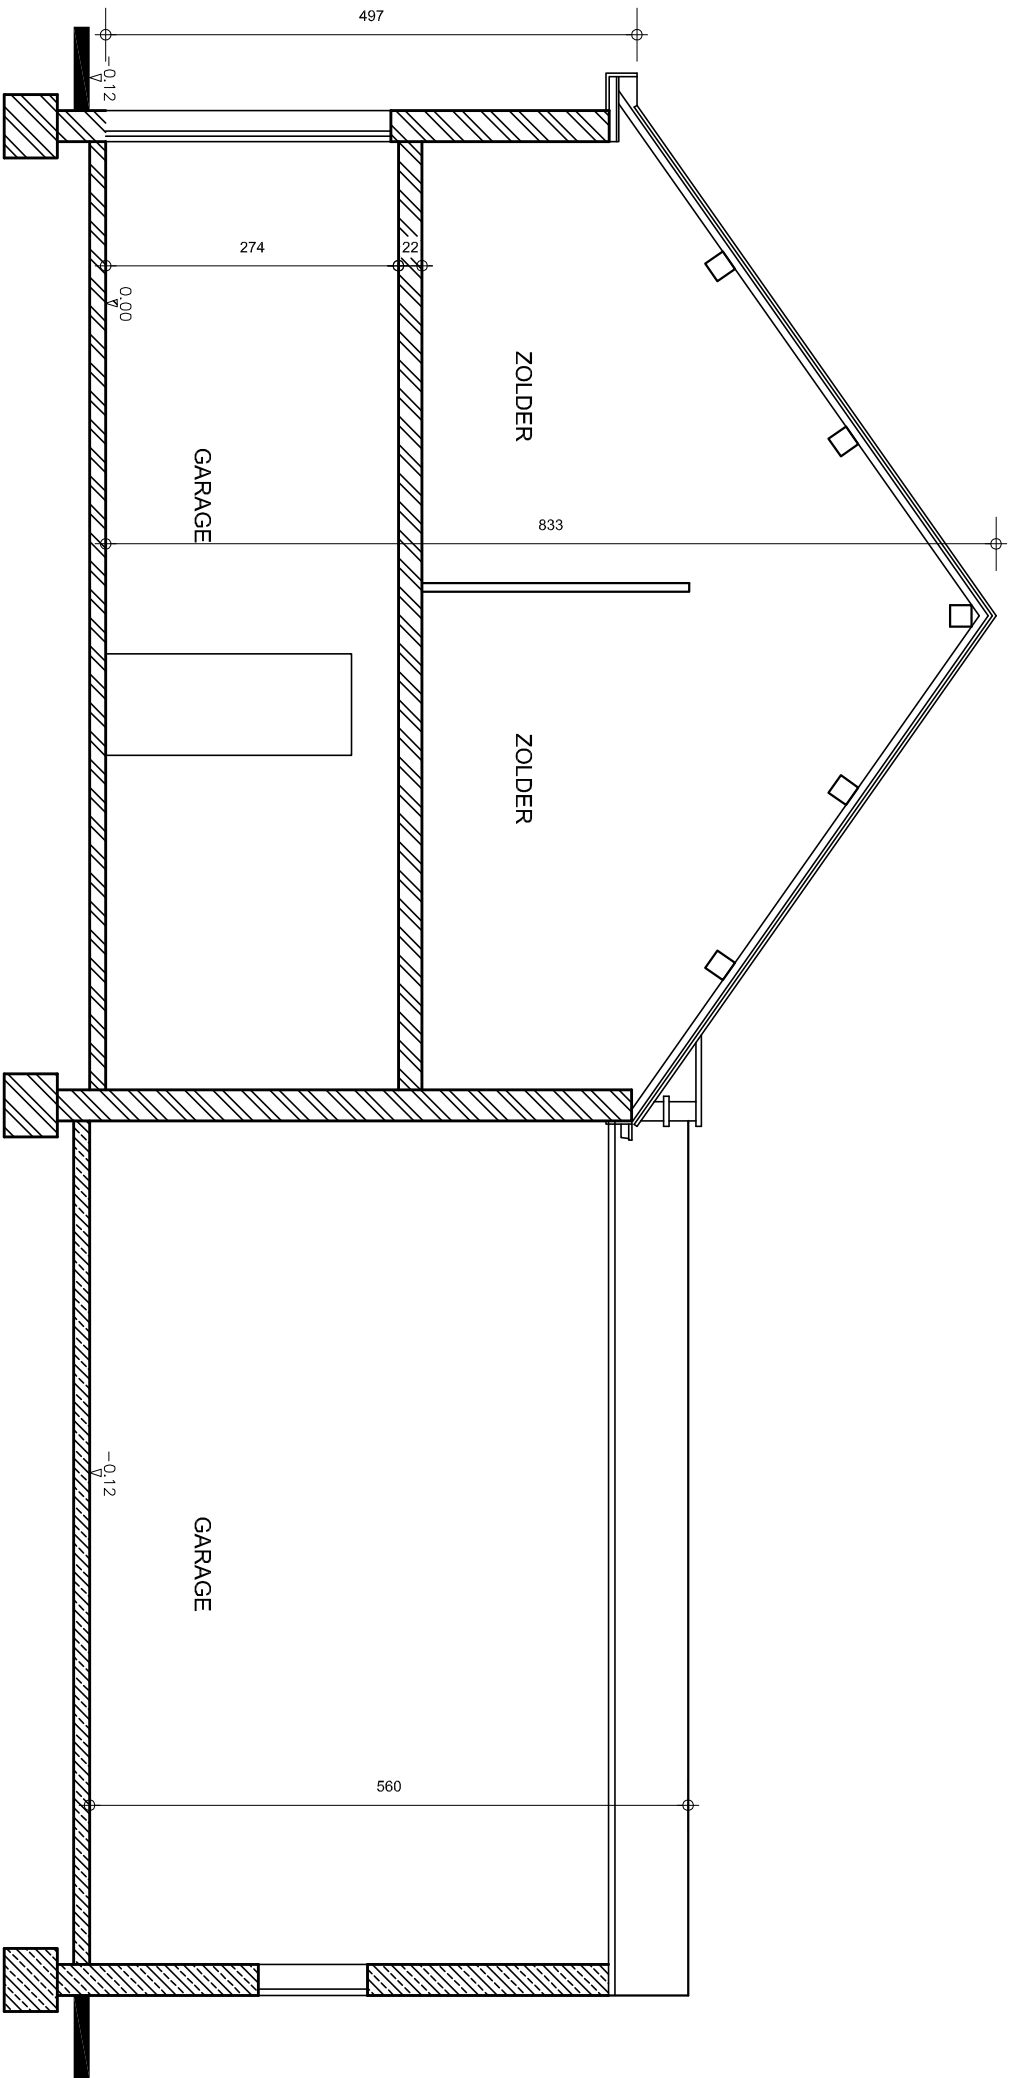

BESTAANDE TOESTAND
DOORSNEDE CD



WATERMOLENSTRAAT 12 WIJGMAL		SCHAAL 1/50	
PLAN BOUWANVRAAG		DATUM 28 02 2025	
ARCHITECT MARK LAMBEIR LEUVENSEBAAN 220 HOLSBEK		www.amlarchitectuur.be	

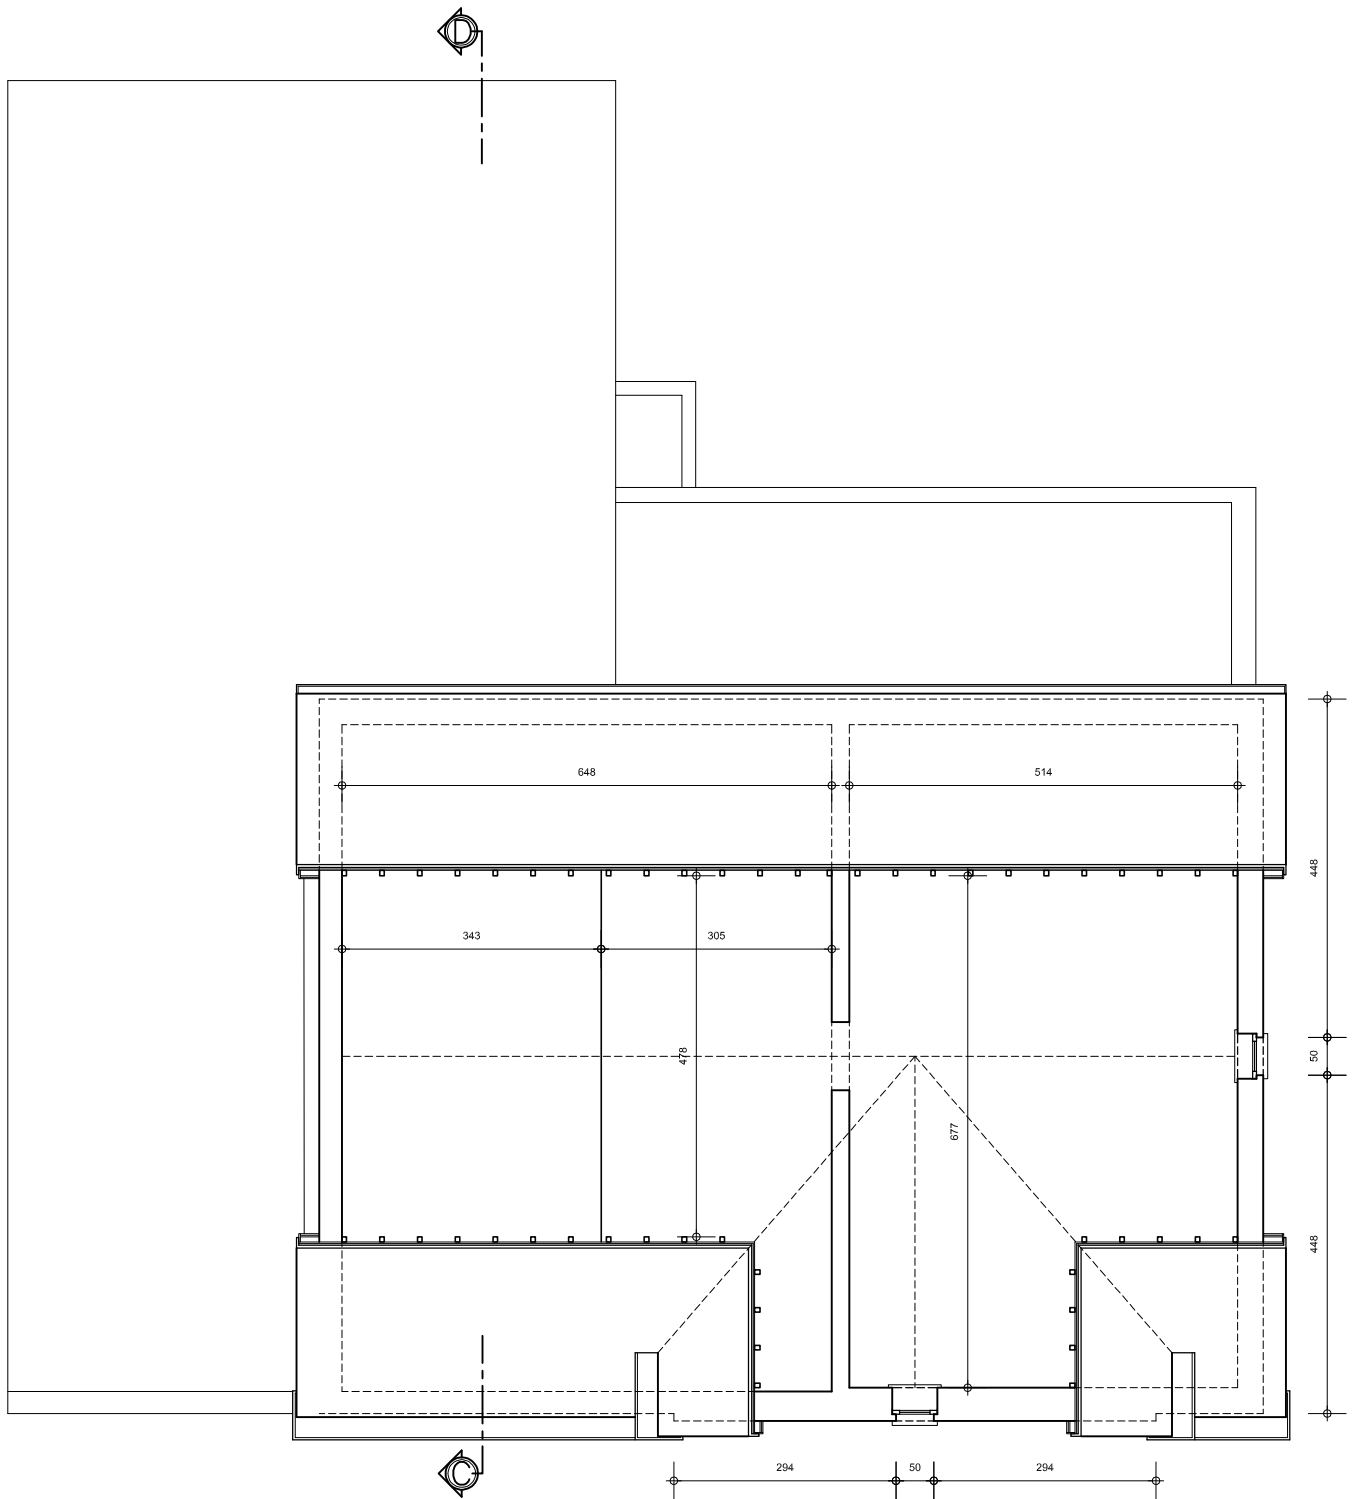

BESTAANDE TOESTAND
DAKVERDIEPING

WATERMOLENSTRAAT 12 WIJGMAAL


PLAN BOUWAANVRAAG

DATUM 28 02 2025

SCHAAL 1/50


ARCHITECT MARK LAMBEIR LEUVENSEBAAN 220 HOLSBEEK

www.amlarchitectuur.be

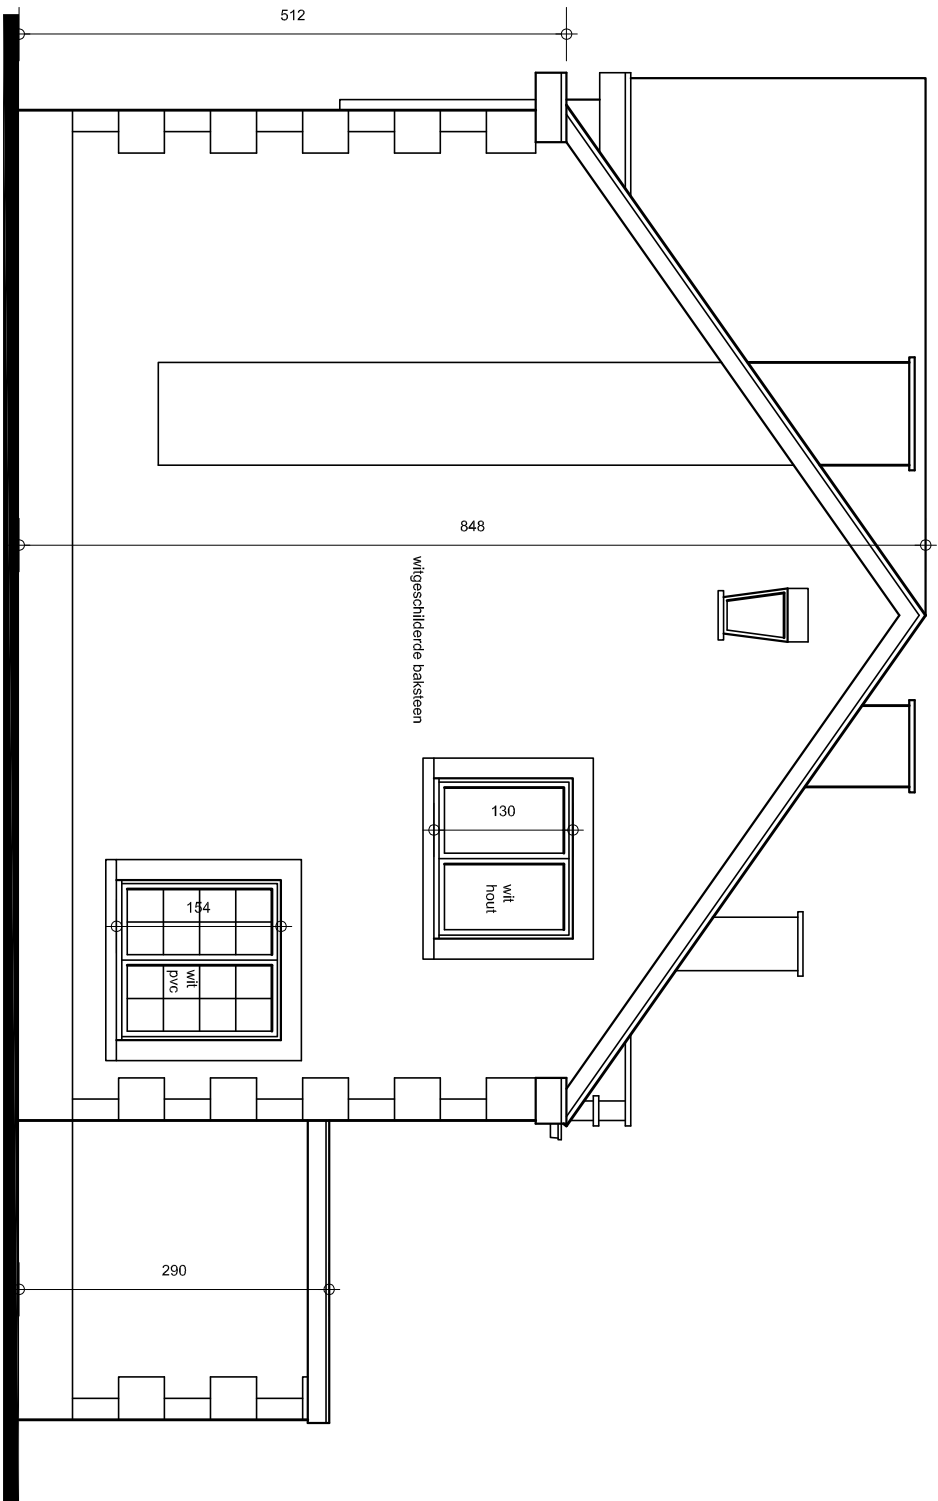

VERBOUWING ZIJGEVEL RECHTS

WATERMOLENSTRAAT 12 WIJGMAL		
PLAN BOUWANVRAAG	DATUM 28 02 2025	SCHAAL 1/50
ARCHITECT MARK LAMBEIR LEUVENSEBAAN 220 HOLSBEЕК www.amlarchitectuur.be		

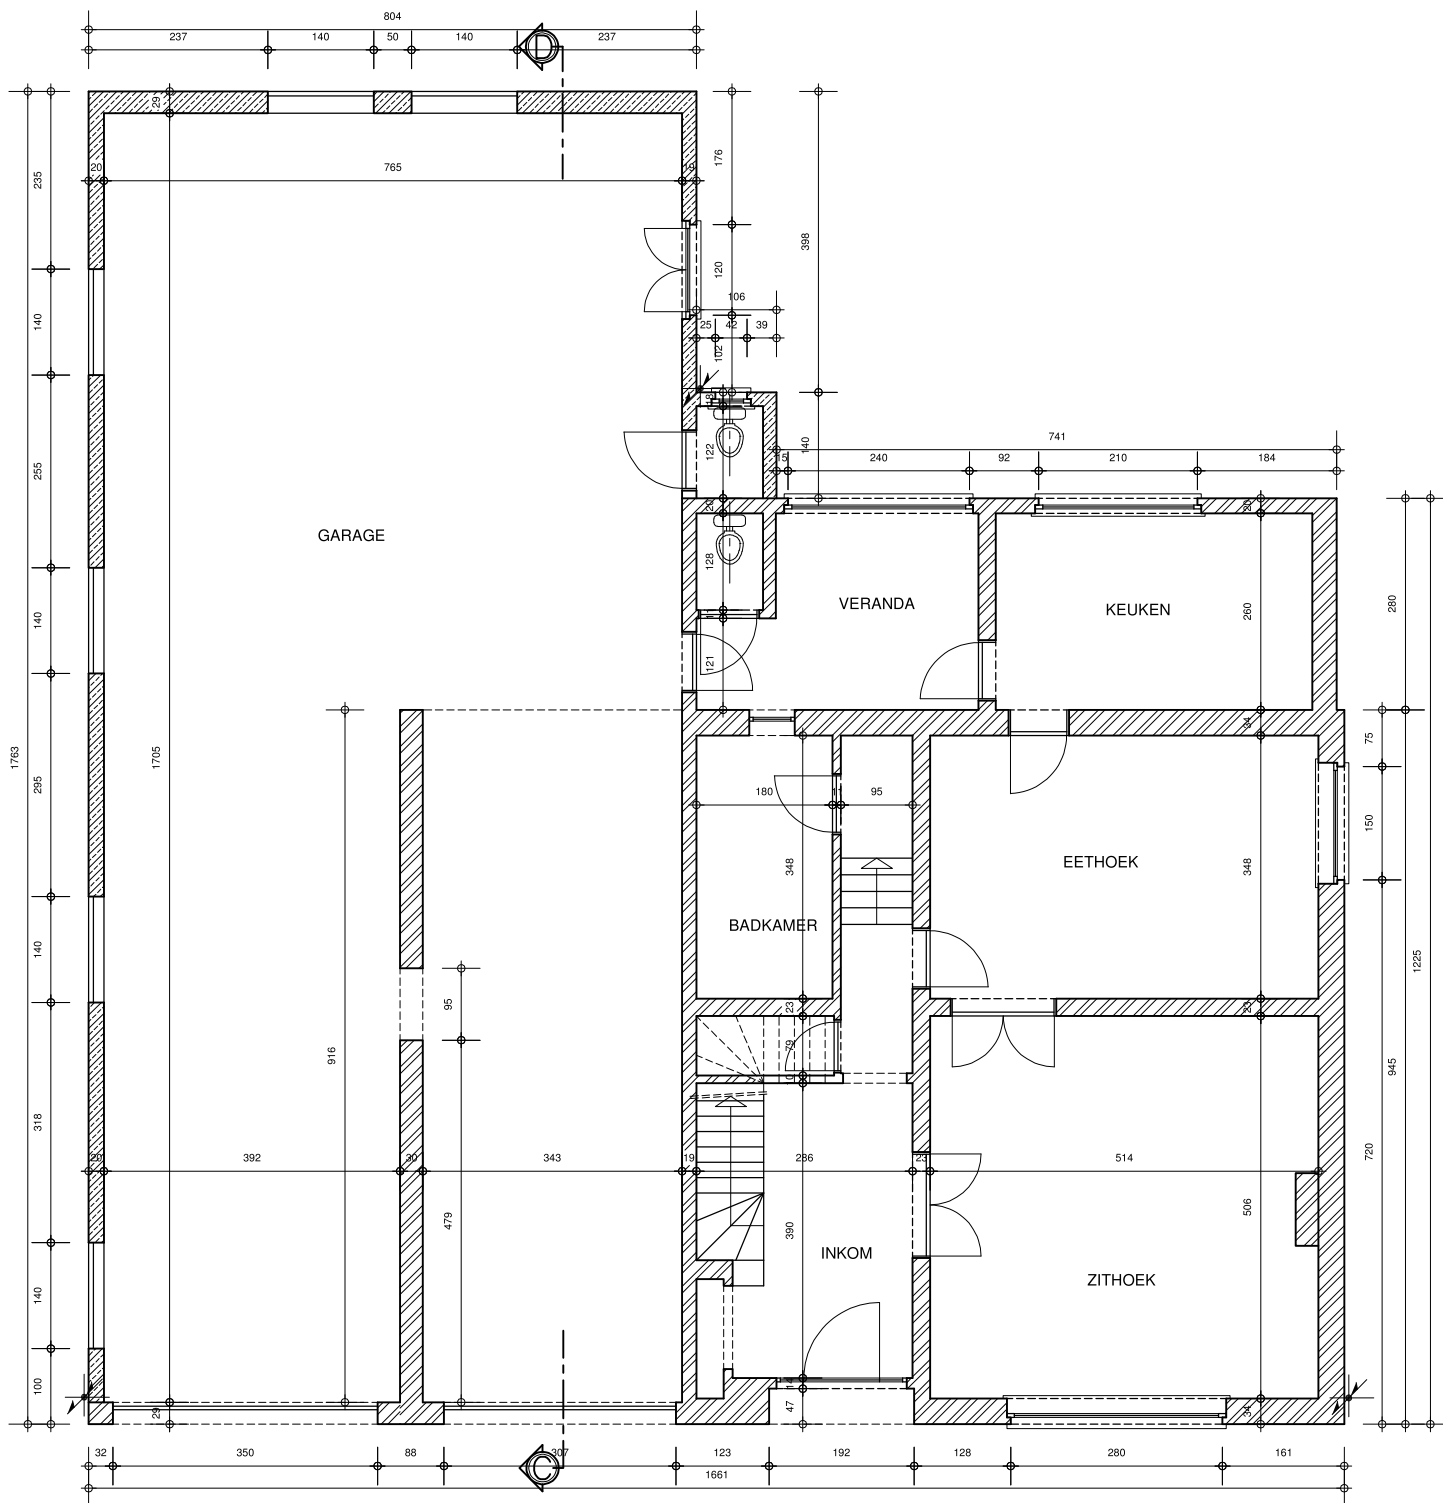

BESTAANDE TOESTAND
GELIJKVLOERS

WATERMOLENSTRAAT 12 WIJGMAAL

PLAN BOUWAANVRAAG

DATUM 31 07 2025


SCHAAL 1/50


ARCHITECT MARK LAMBEIR LEUVENSEBAAN 220 HOLSBEK

www.amlarchitectuur.be

BESTAANDE TOESTAND

TERREINPROFIEL 1/200

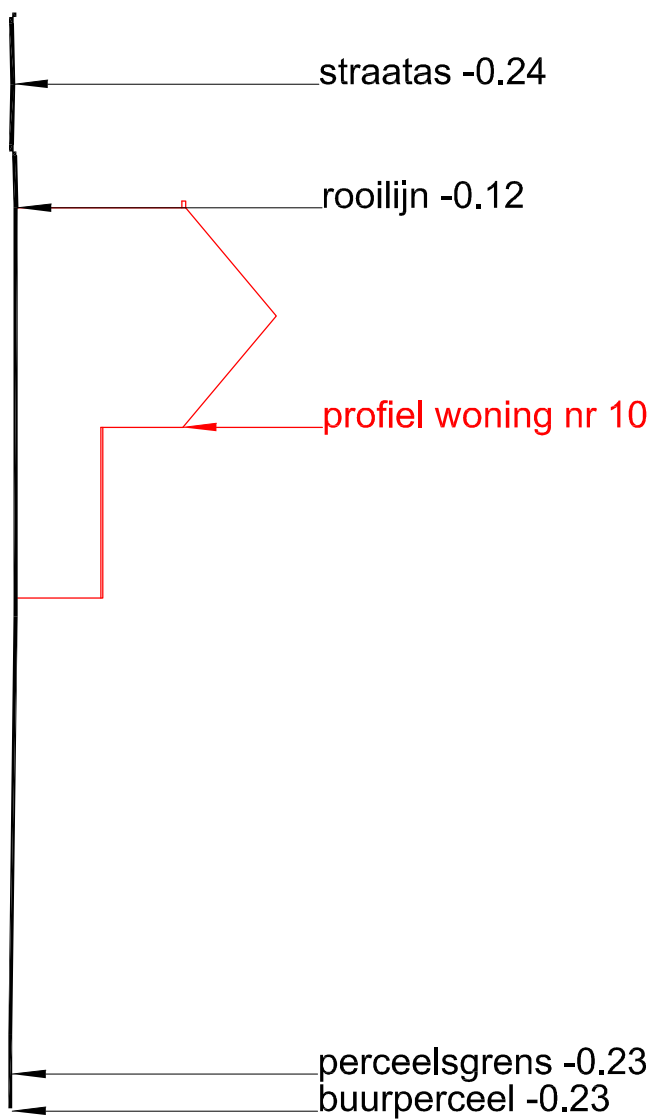

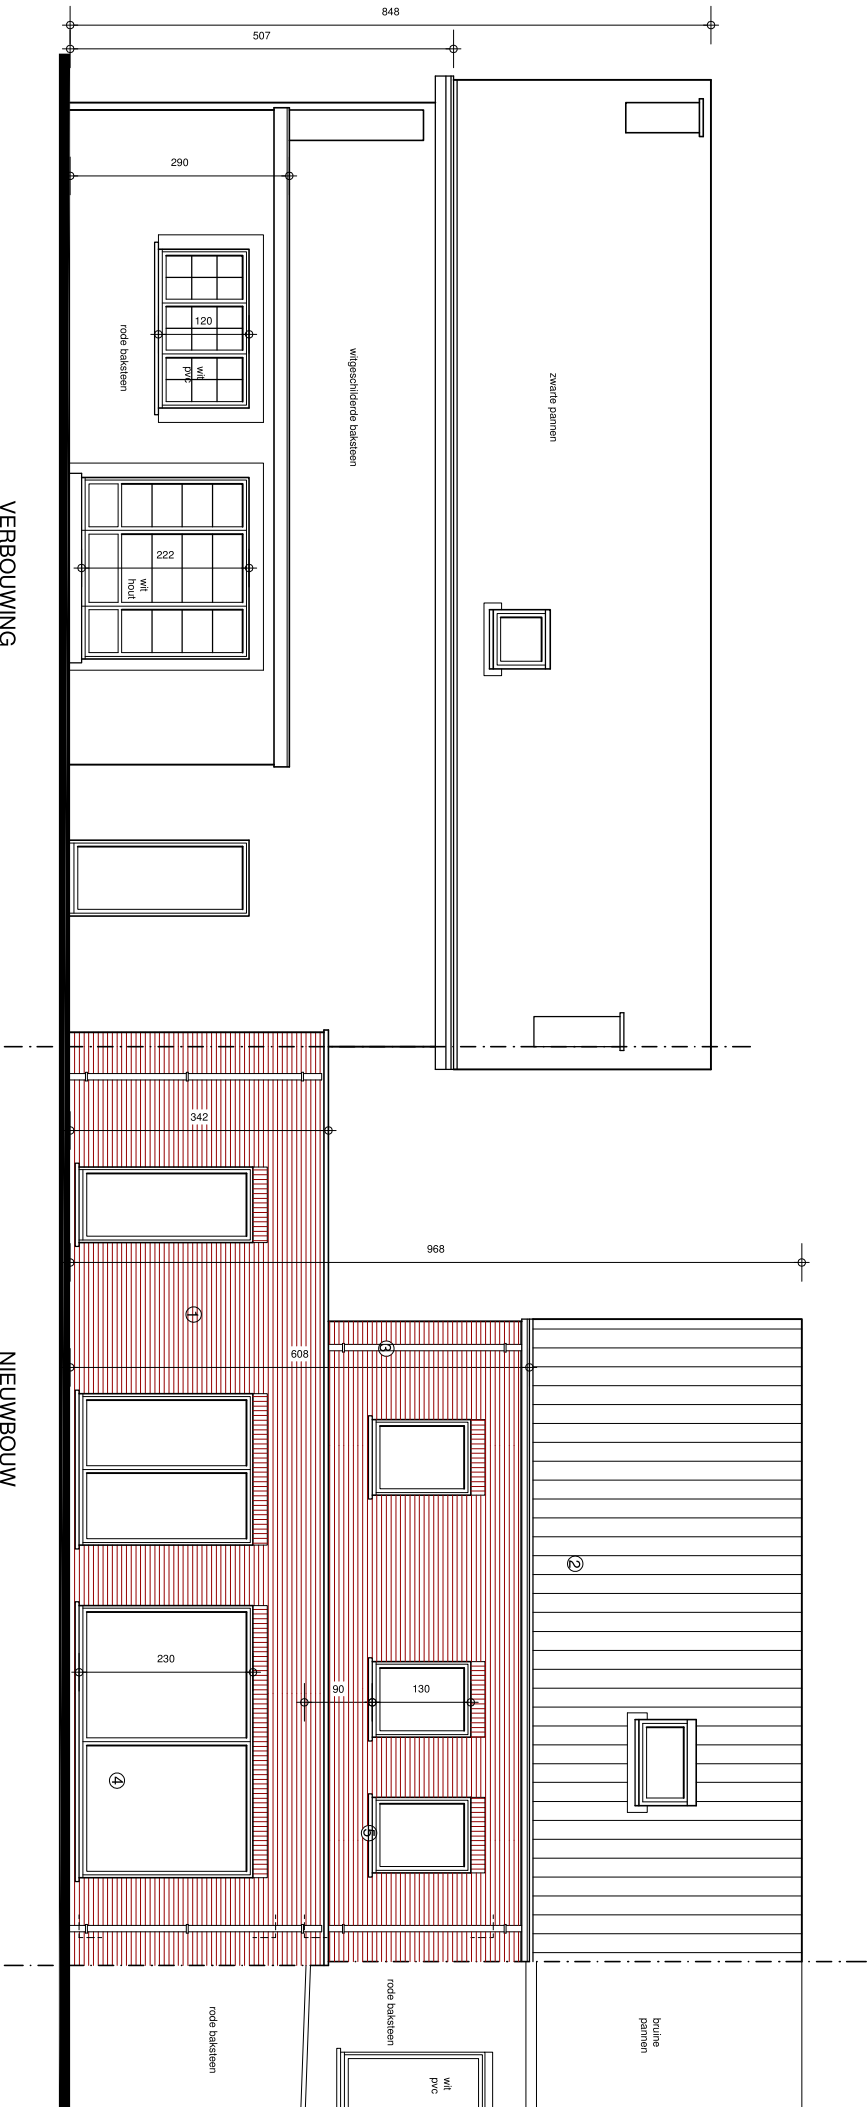


VERBOUWING
ACHTERGEVEL

NIEUWBOUW
ACHTERGEVEL



WATERMOLENSTRAAT 12 WILGMAAL			
PLAN BOUWAANVRAAG	DATUM 31 07 2025	SCHAAL 1/50	
ARCHITECT MARK LAMBEIR LEUVENSEBAN 220 HOLSBEEK www.amarchitectuur.be			

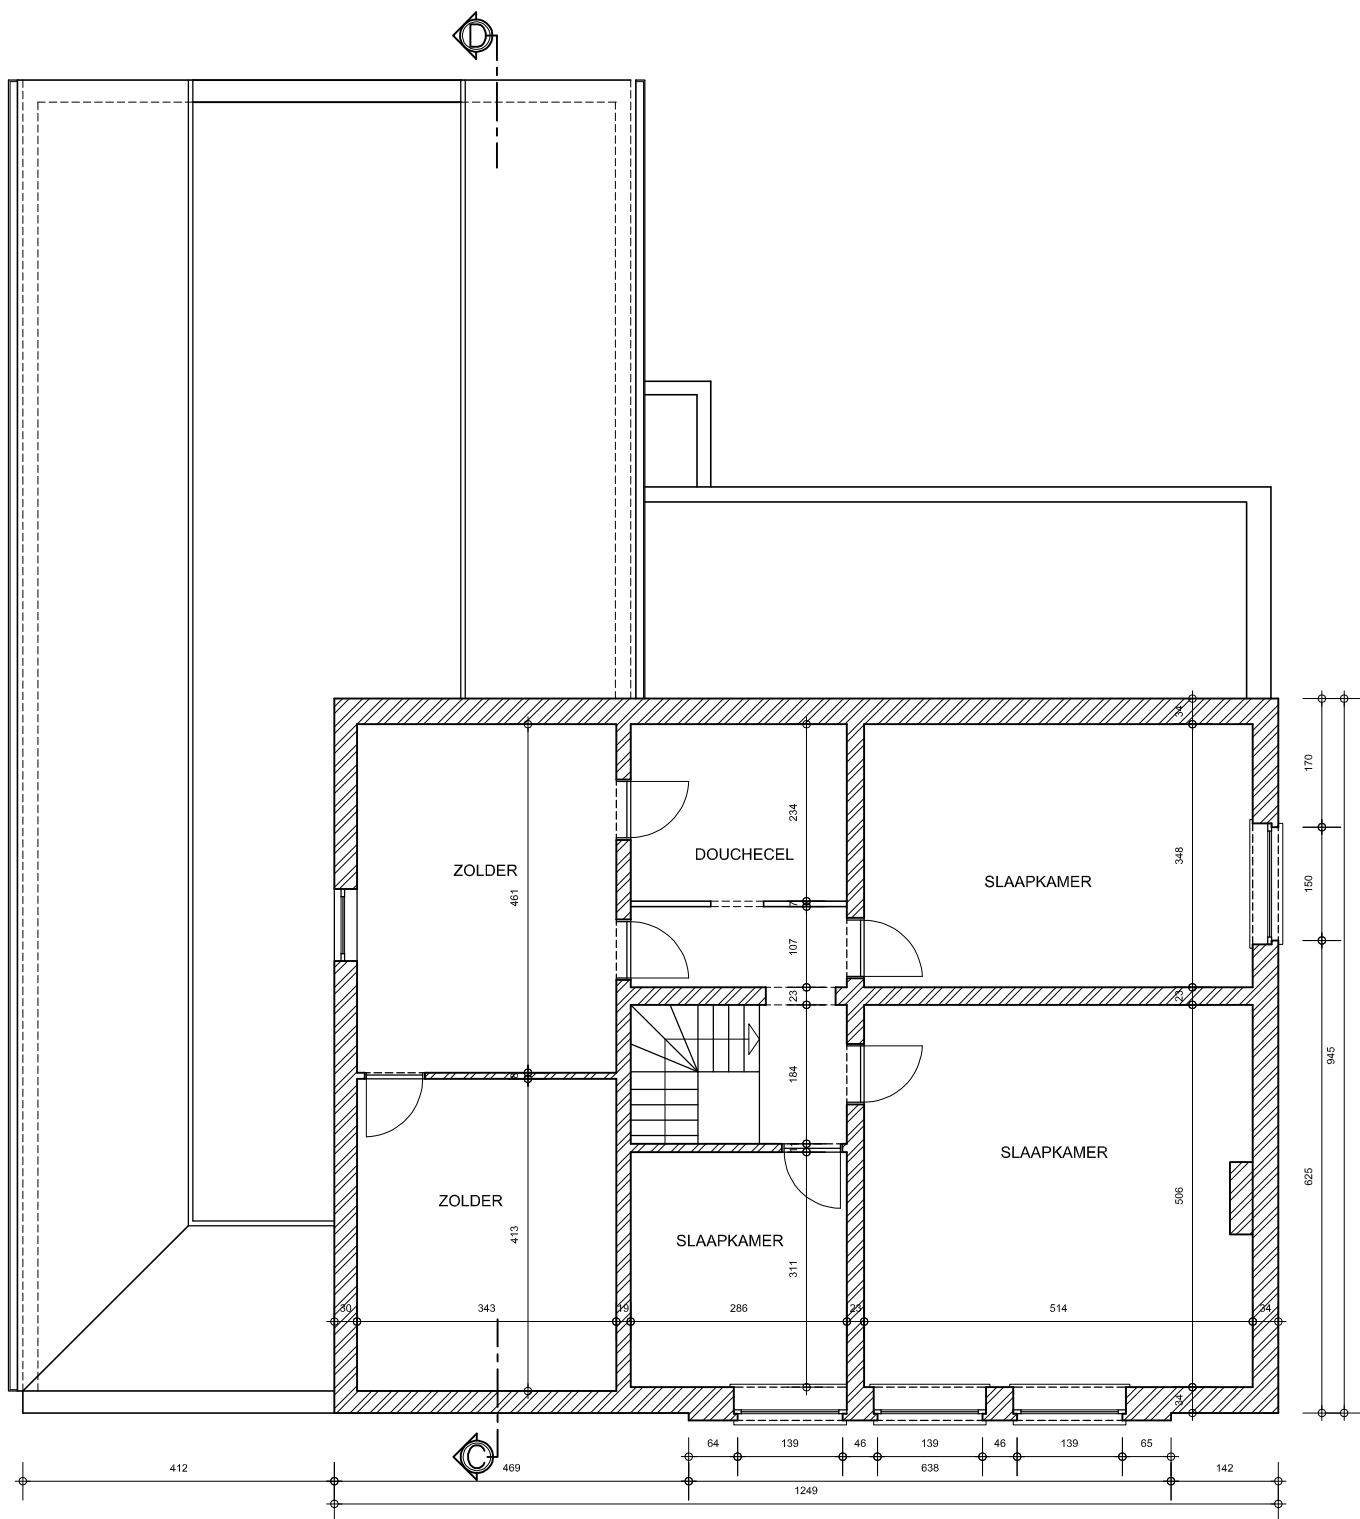

BESTAANDE TOESTAND
VERDIEPING

WATERMOLENSTRAAT 12 WIJGMAAL


PLAN BOUWAANVRAAG

DATUM 28 02 2025

SCHAAL 1/50

ARCHITECT MARK LAMBEIR LEUVENSEBAAN 220 HOLSBEK

www.amlarchitectuur.be

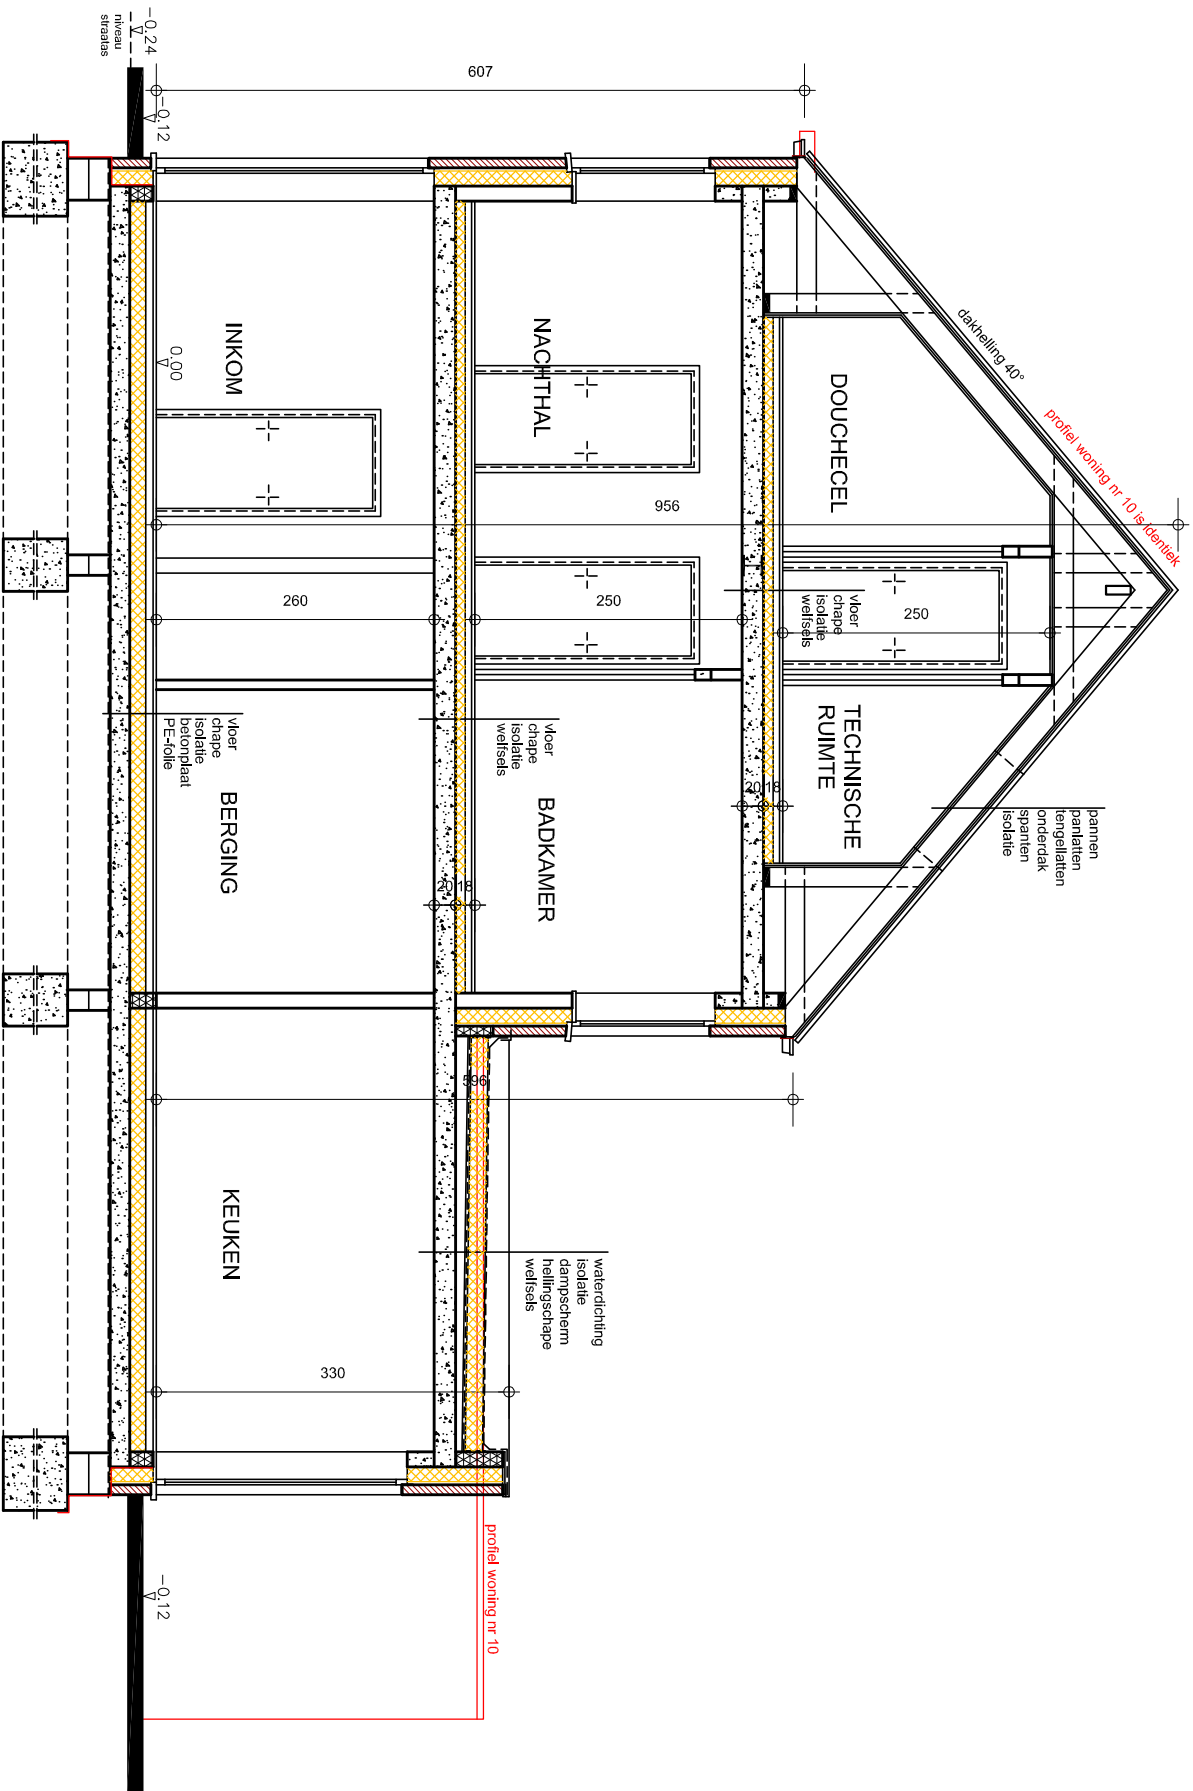

NIEUWBOUW DOORSNEDE AB

WATERMOLENSTRAAT 12 WIJGMAL

PLAN BOUWANVRAAG


DATUM 28 02 2025

SCHAAL 1/50

ARCHITECT MARK LAMBEIR LEUVENSEBAAN 220 HOLSBEK

www.amlarchitectuur.be

NIEUWE TOESTAND
INPLANTINGSPLAN 1/200

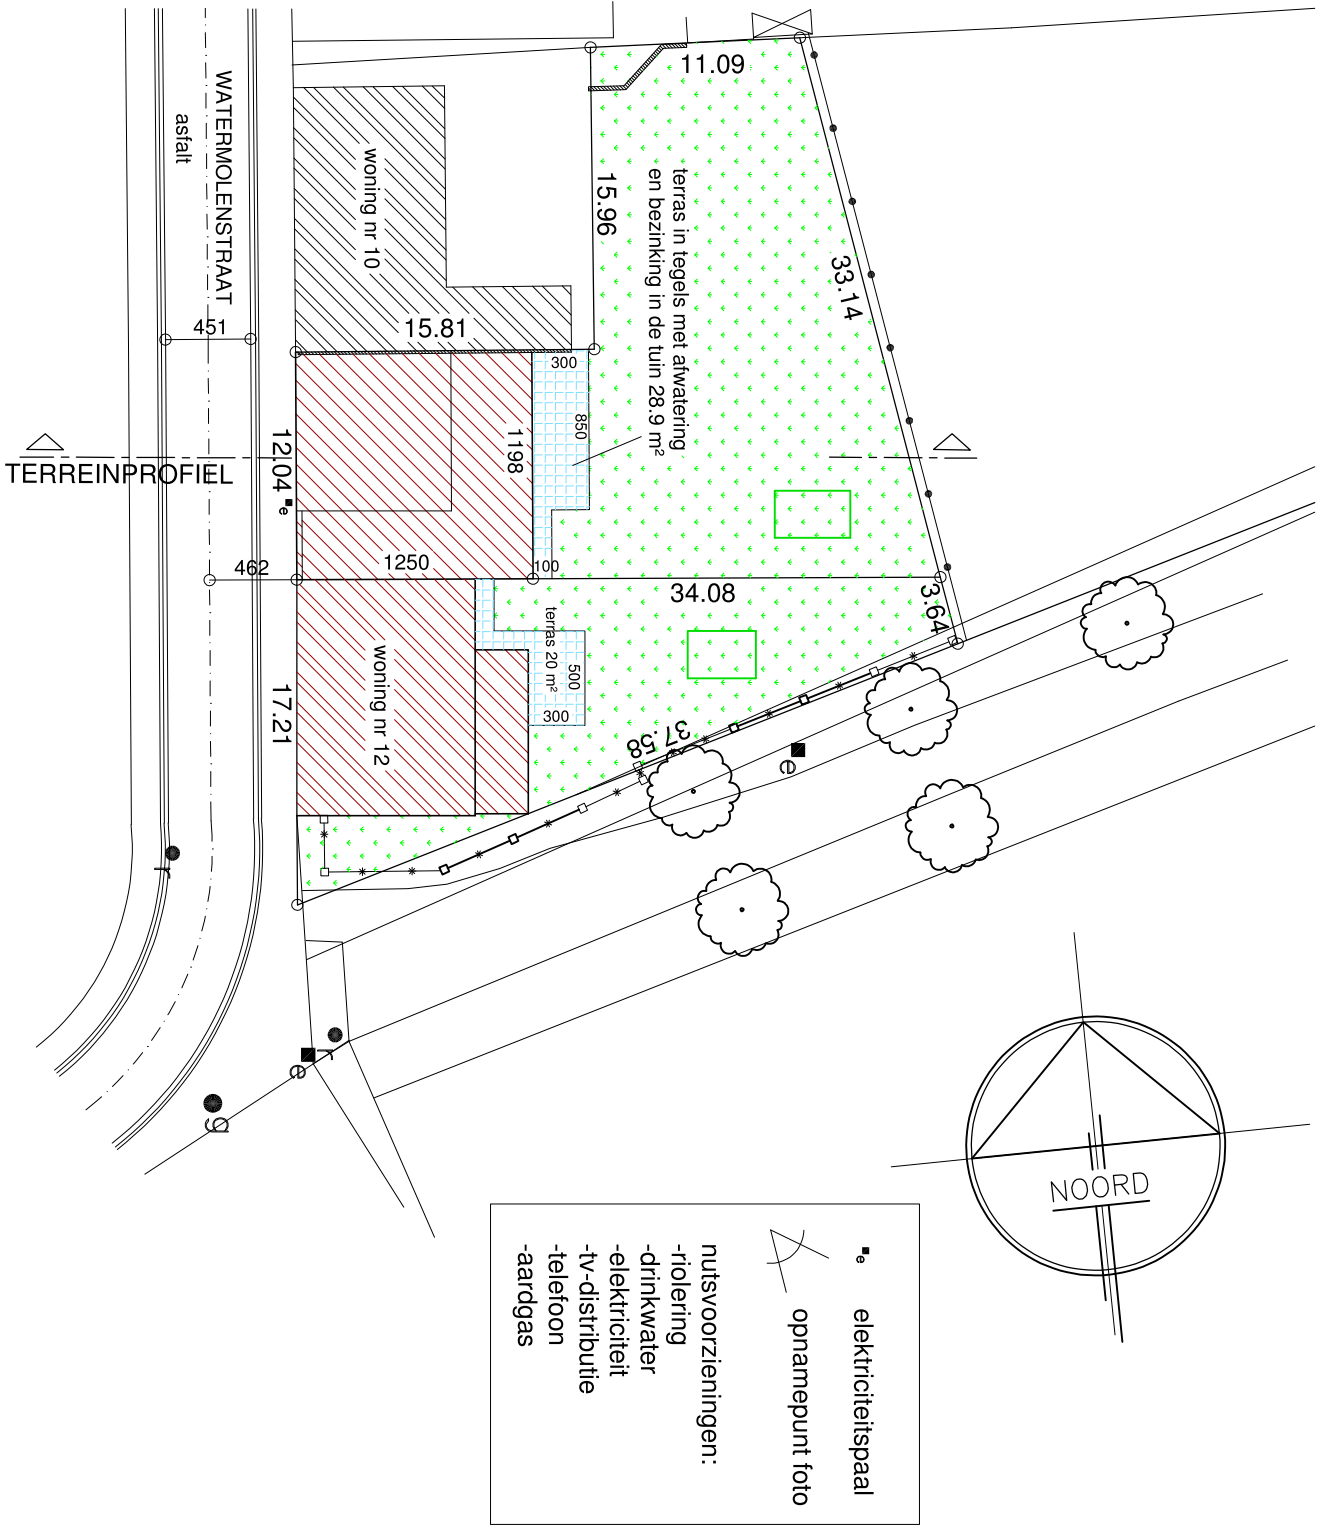

LEGENDE



bestaande constructie



af te breken



funderingsmetselwerk



snelbouw



gevelmetselwerk



beton




cellenbeton



isolatie

MATERIALEN

- ① gevels: rode baksteen
- ② dakbedekking: zwarte pannen
- ③ regenwaterafvoer: zink
- ④ ramen: zwart aluminium
- ⑤ dorpels: blauwe steen

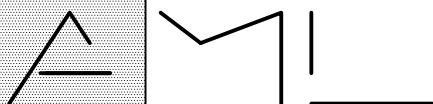


ARCHITECTUUR

WATERMOLENSTRAAT 12 WIJGMAAL

DATUM 28 02 2025

SCHAAL 1/50


ARCHITECT MARK LAMBEIR LEUVENSEBAAN 220 HOLSBECK

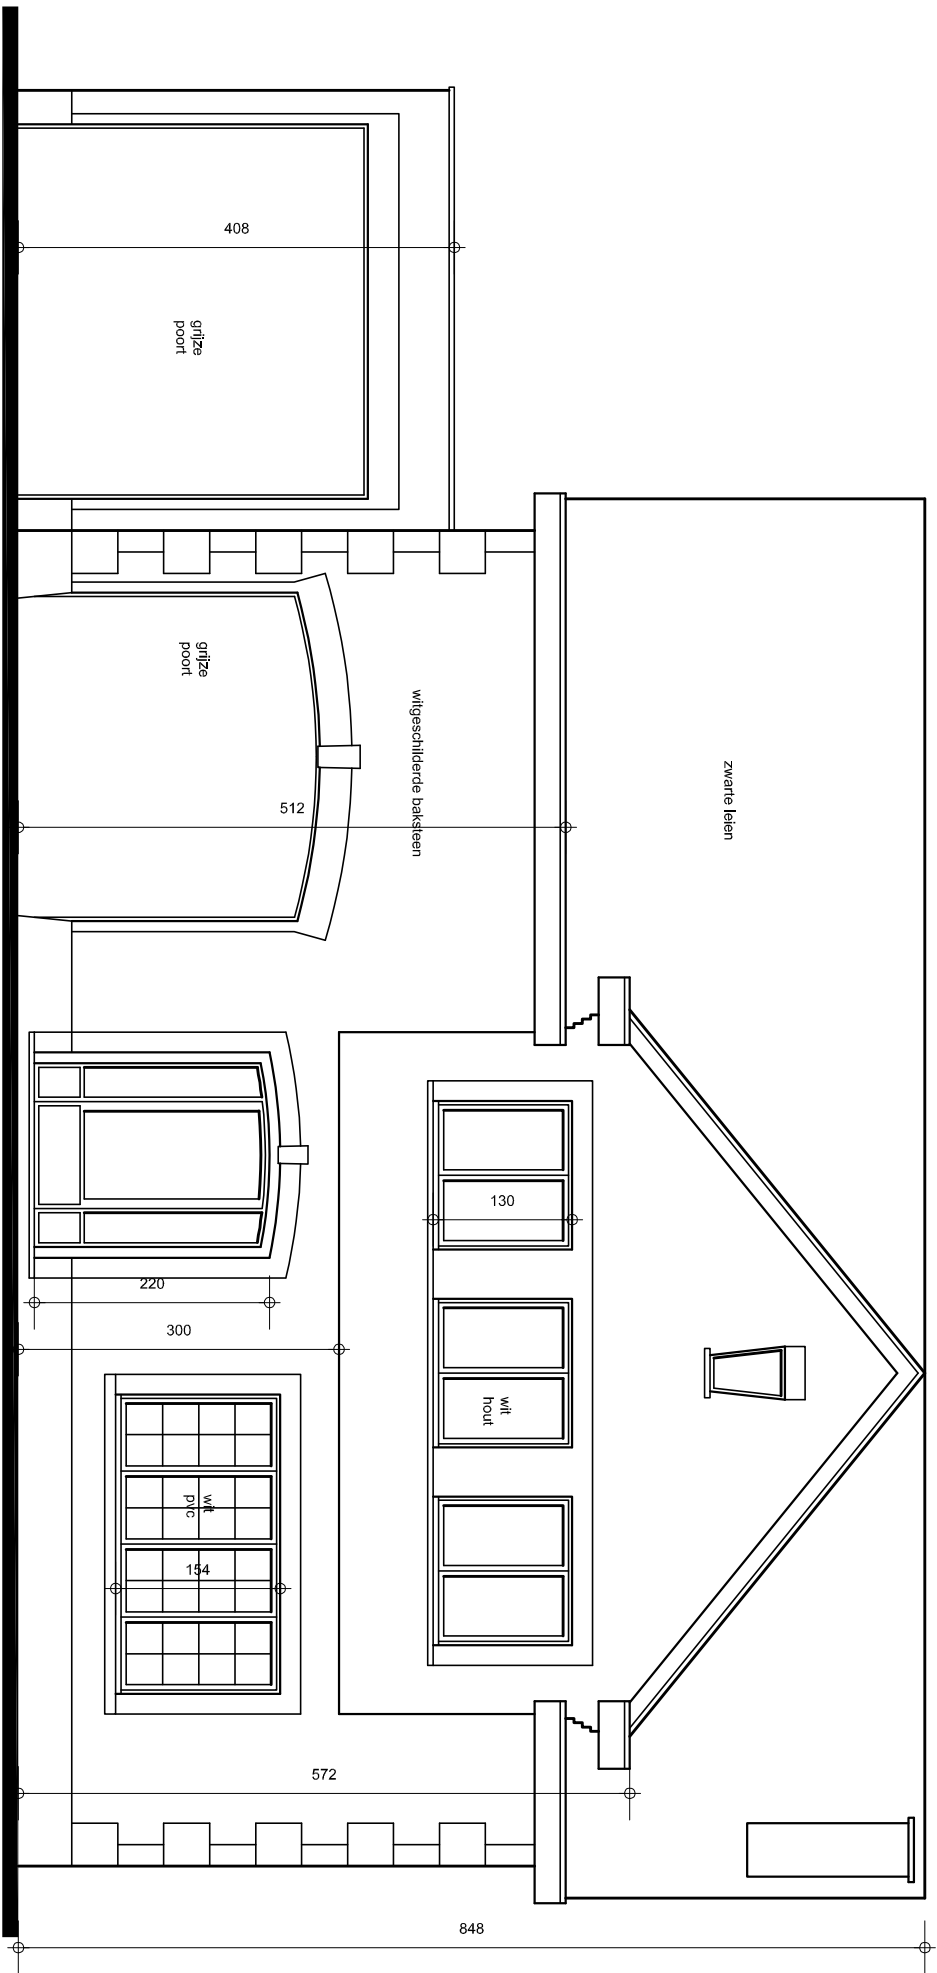

BESTAANDE TOESTAND
VOORGEVEL




ARCHITECTUUR		
WATERMOLENSTRAAT 12 WIJGMAAL		
PLAN BOUWAANVRAAG	DATUM 28 02 2025	SCHAAL 1/50
ARCHITECT MARK LAMBEIR LEUVENSEBAAN 220 HOLSBEEK		
www.amlarchitectuur.be		

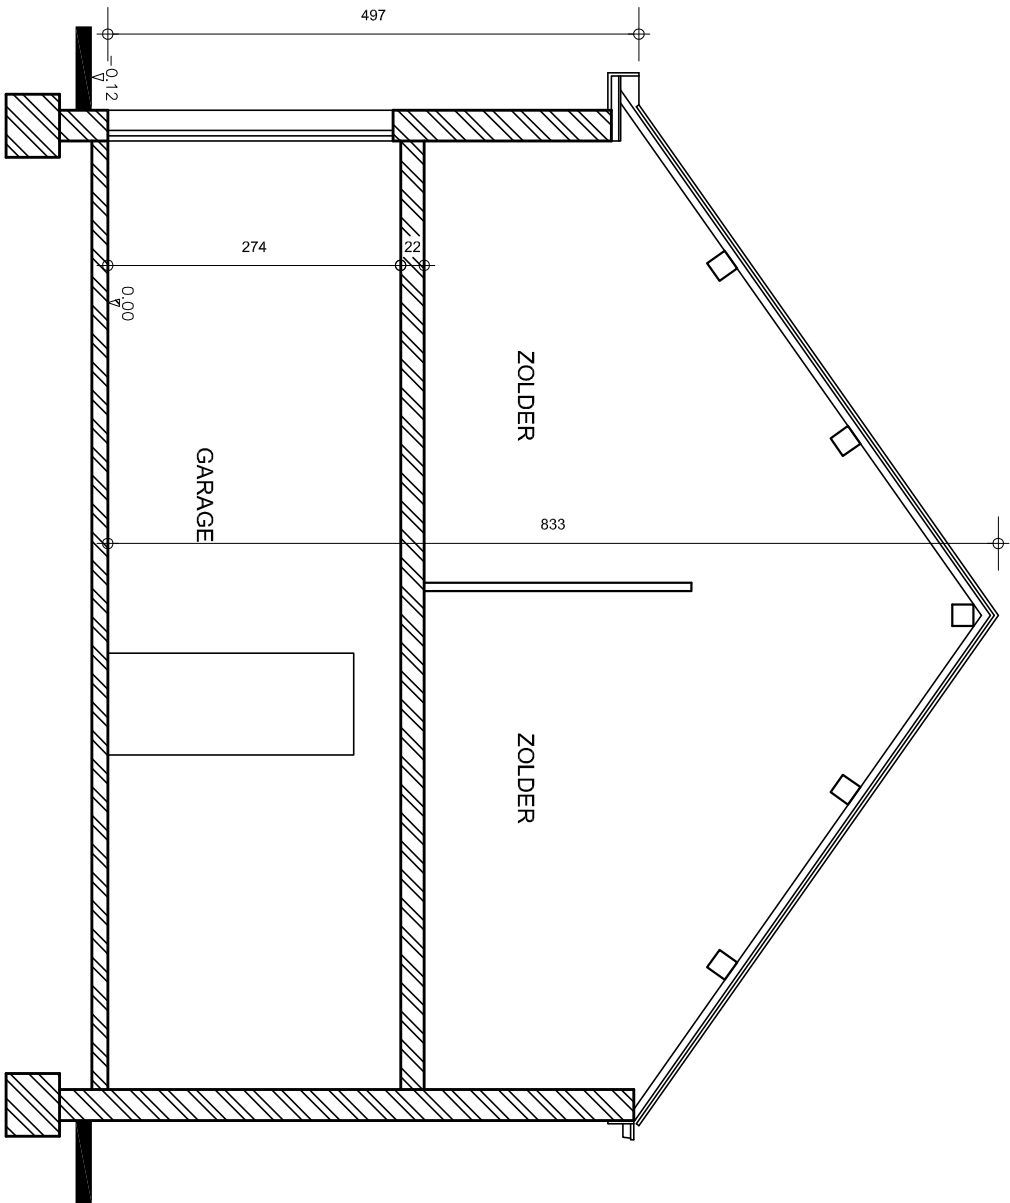

VERBOUWING
DOORSNEDE CD



			
WATERMOLENSTRAAT 12 WIJGMAL			
PLAN BOUWAANVRAAG	DATUM	28 02 2025	SCHAAL 1/50
ARCHITECT MARK LAMBEIR LEUVENSEBAAN 220 HOLSBEK www.amlarchitectuur.be			

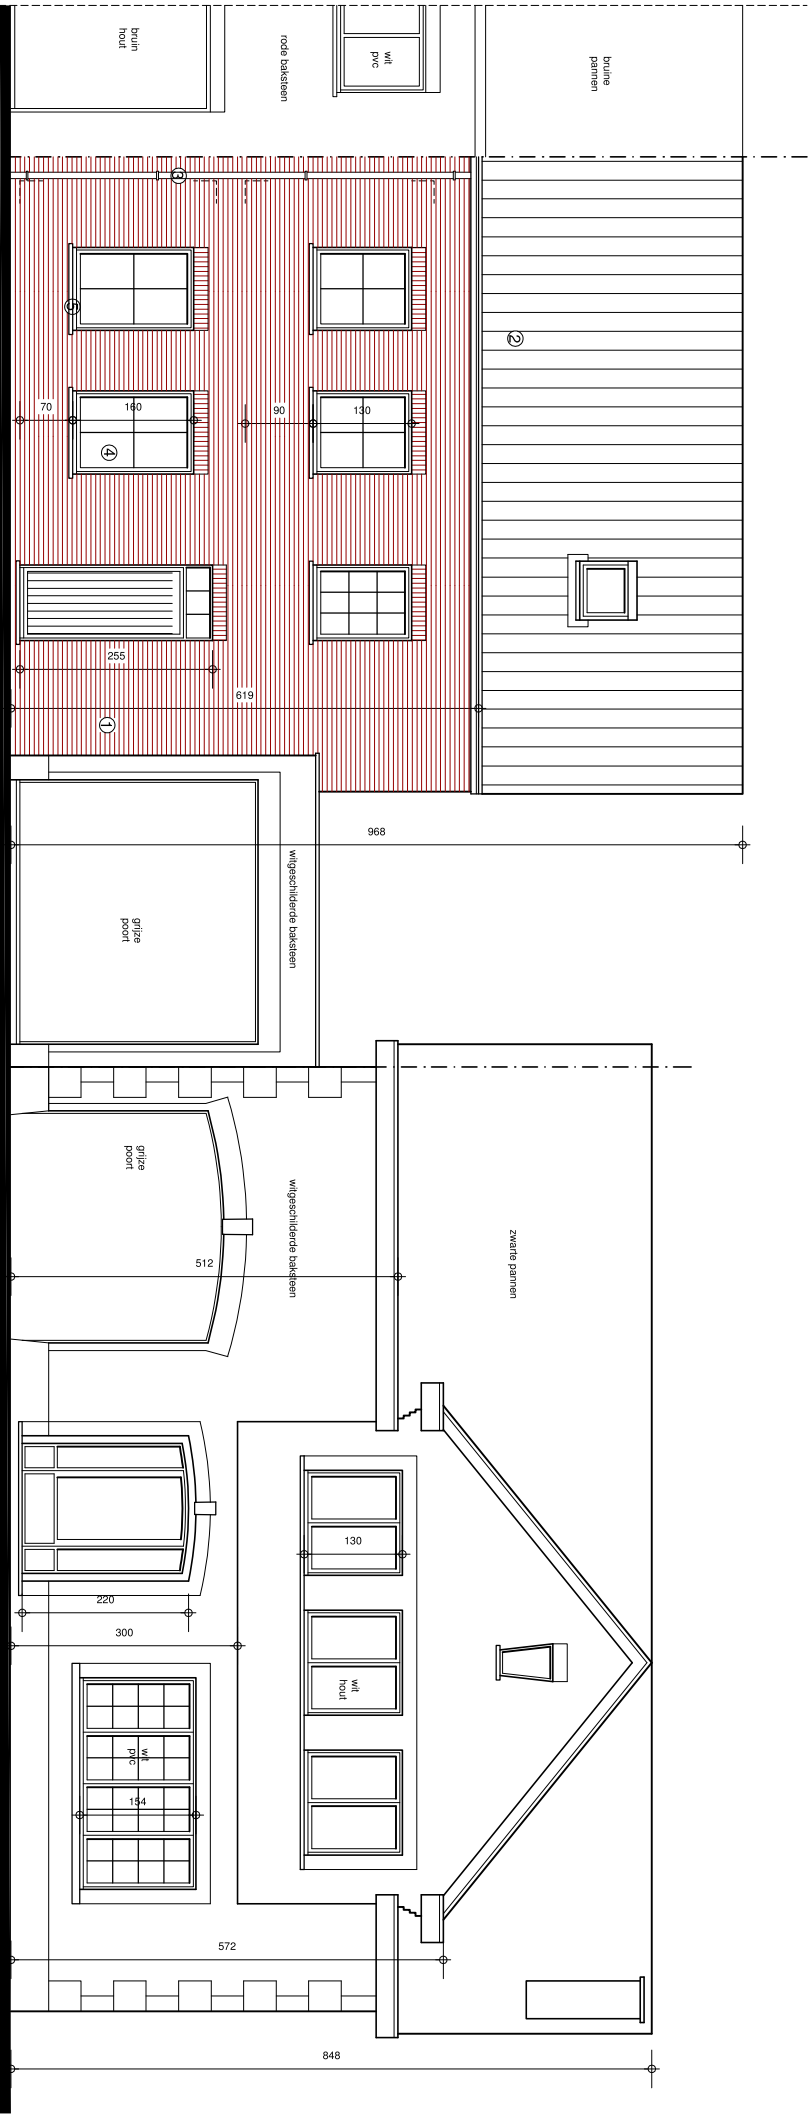

NIEUWBOUW
VOORGEVEL

VERBOUWING
VOORGEVEL



WATERMOLENSTRAAT 12 WILGMAAL			
PLAN BOUWAANVRAAG	DATUM	31 07 2025	SCHAAL
ARCHITECT MARK LAMBEIR	LEUVENSEBAN 220 HOLSBEK		1/50
www.amarchitectuur.be			