

NIVEAU +2/ +4

OPPERVLAKTE 260m²

TERRAS 13m²

SCHAAL 1:100

LEGENDE

- 1

inkom (gemeenschappelijk)
- 2

gedeelde keuken
- 3

gang
- 4


niet-overdekt terras
- 5

overdekt terras
- 6

technische ruimte
- K

studentenkamer


Vrije hoogte: 250cm

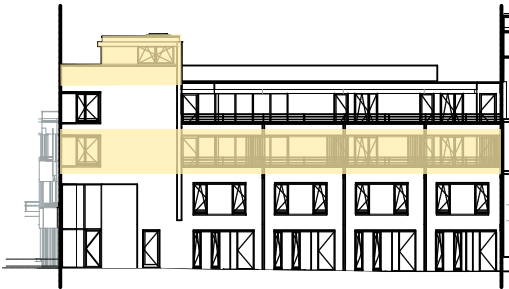


Gevelzicht H. Consciencestraat



Implantingsplan

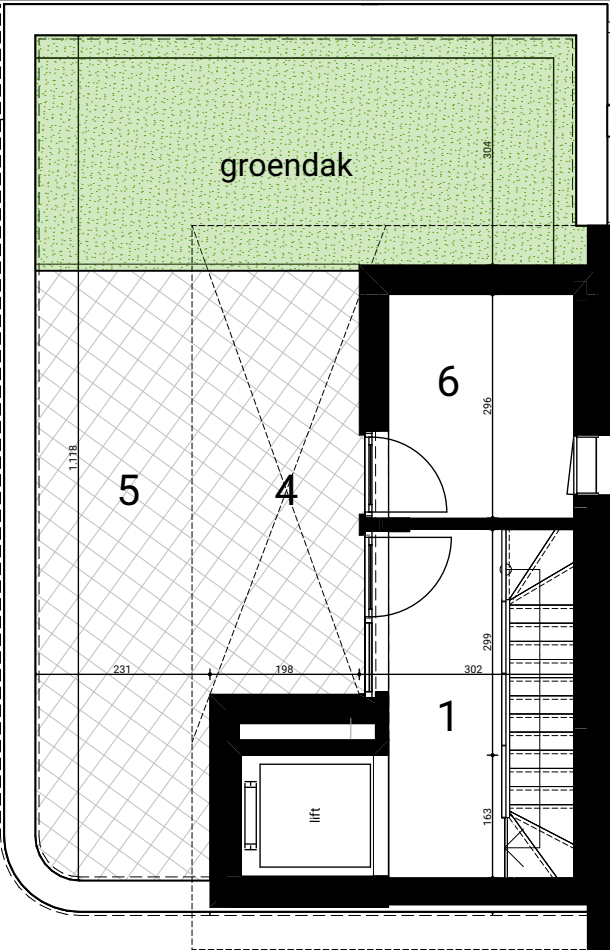

Verdieping 4 (gemeenschappelijk)

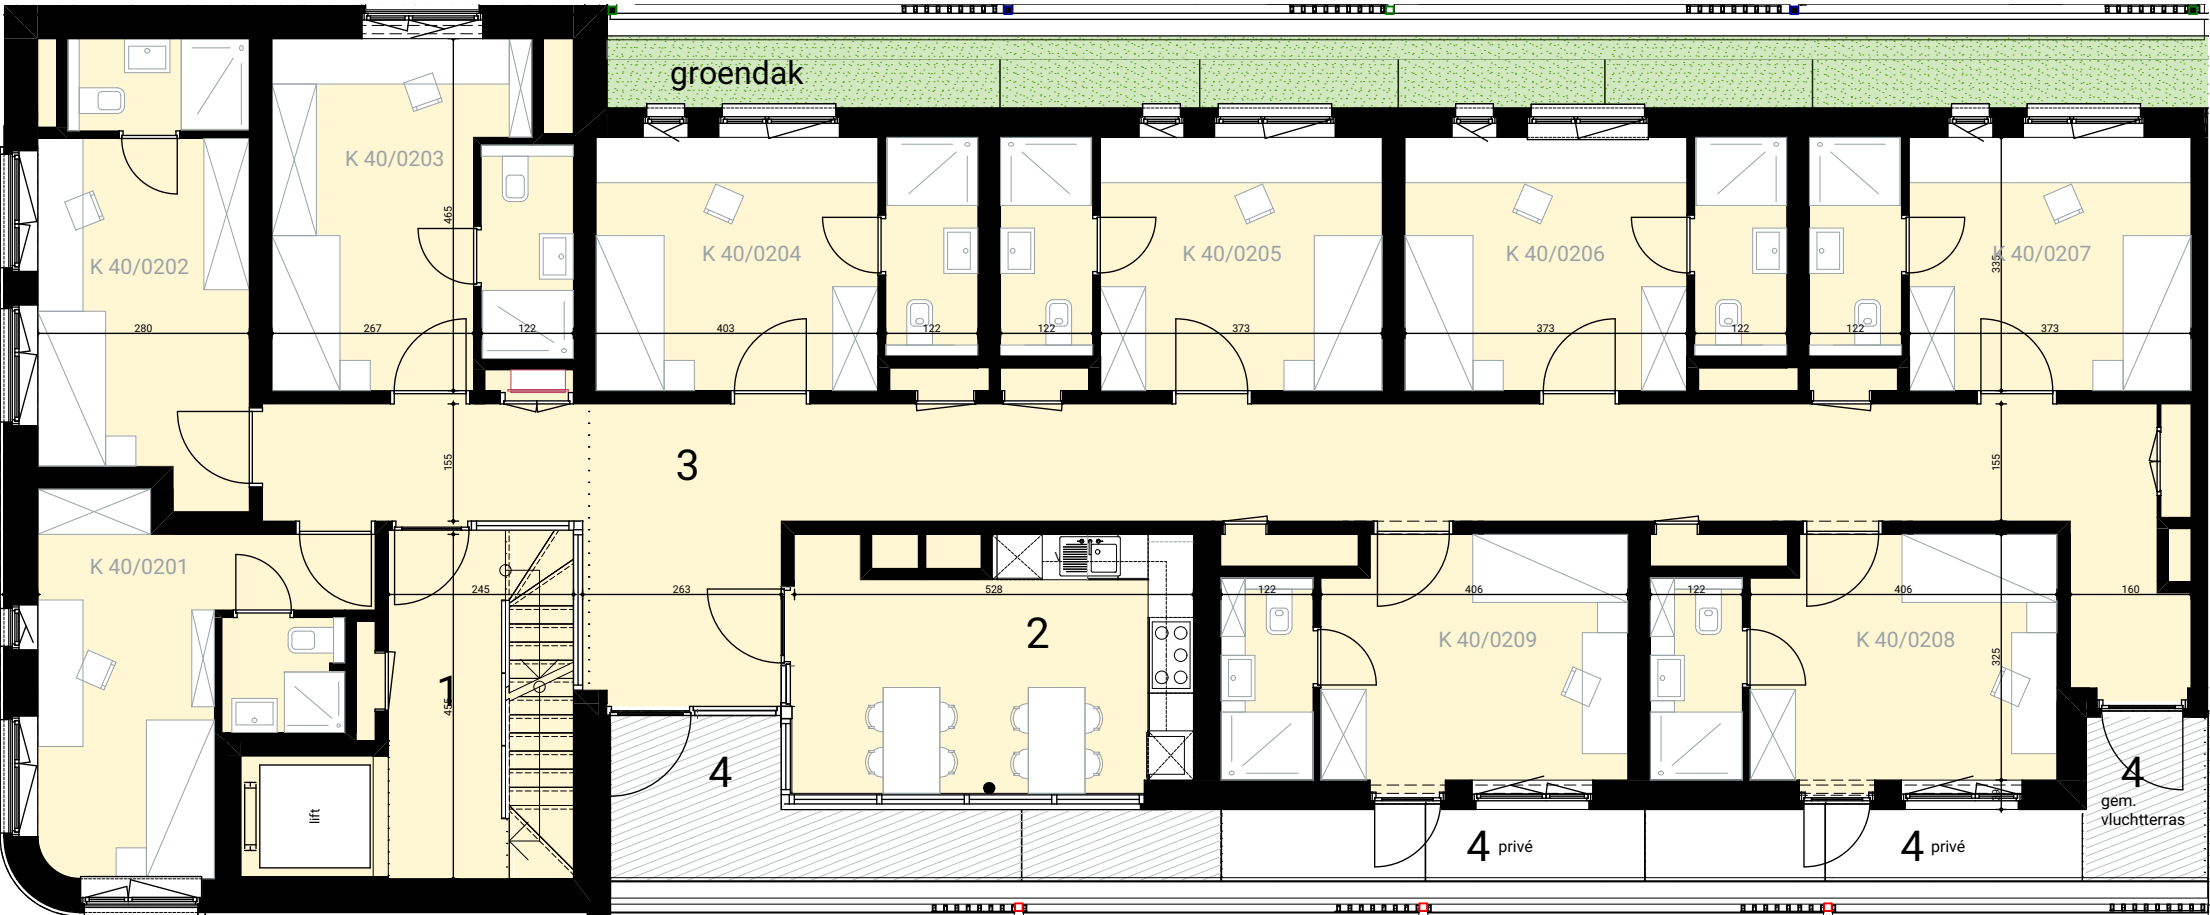

Verdieping 2

Maten zijn indicatief, meubels zijn ingetekend bij wijze van voorbeeld, berging wordt deels ingenomen door technieken.