



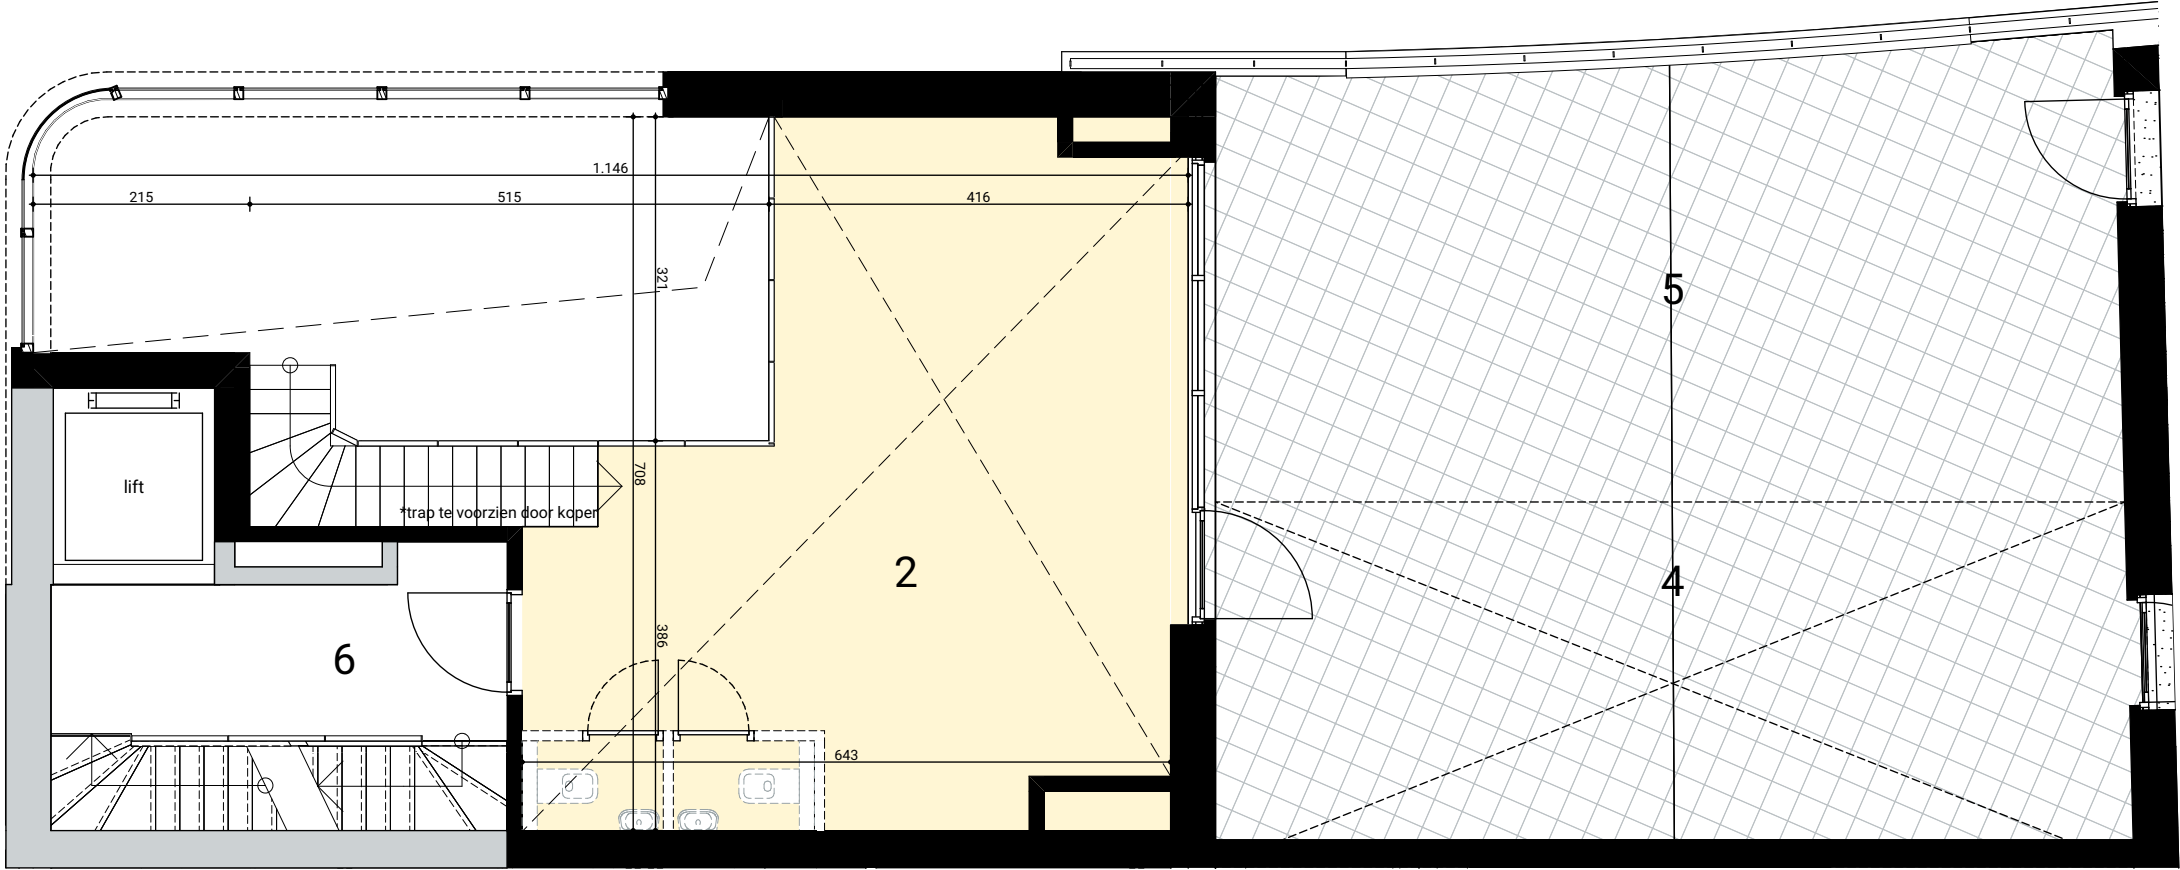

Verdieping 1

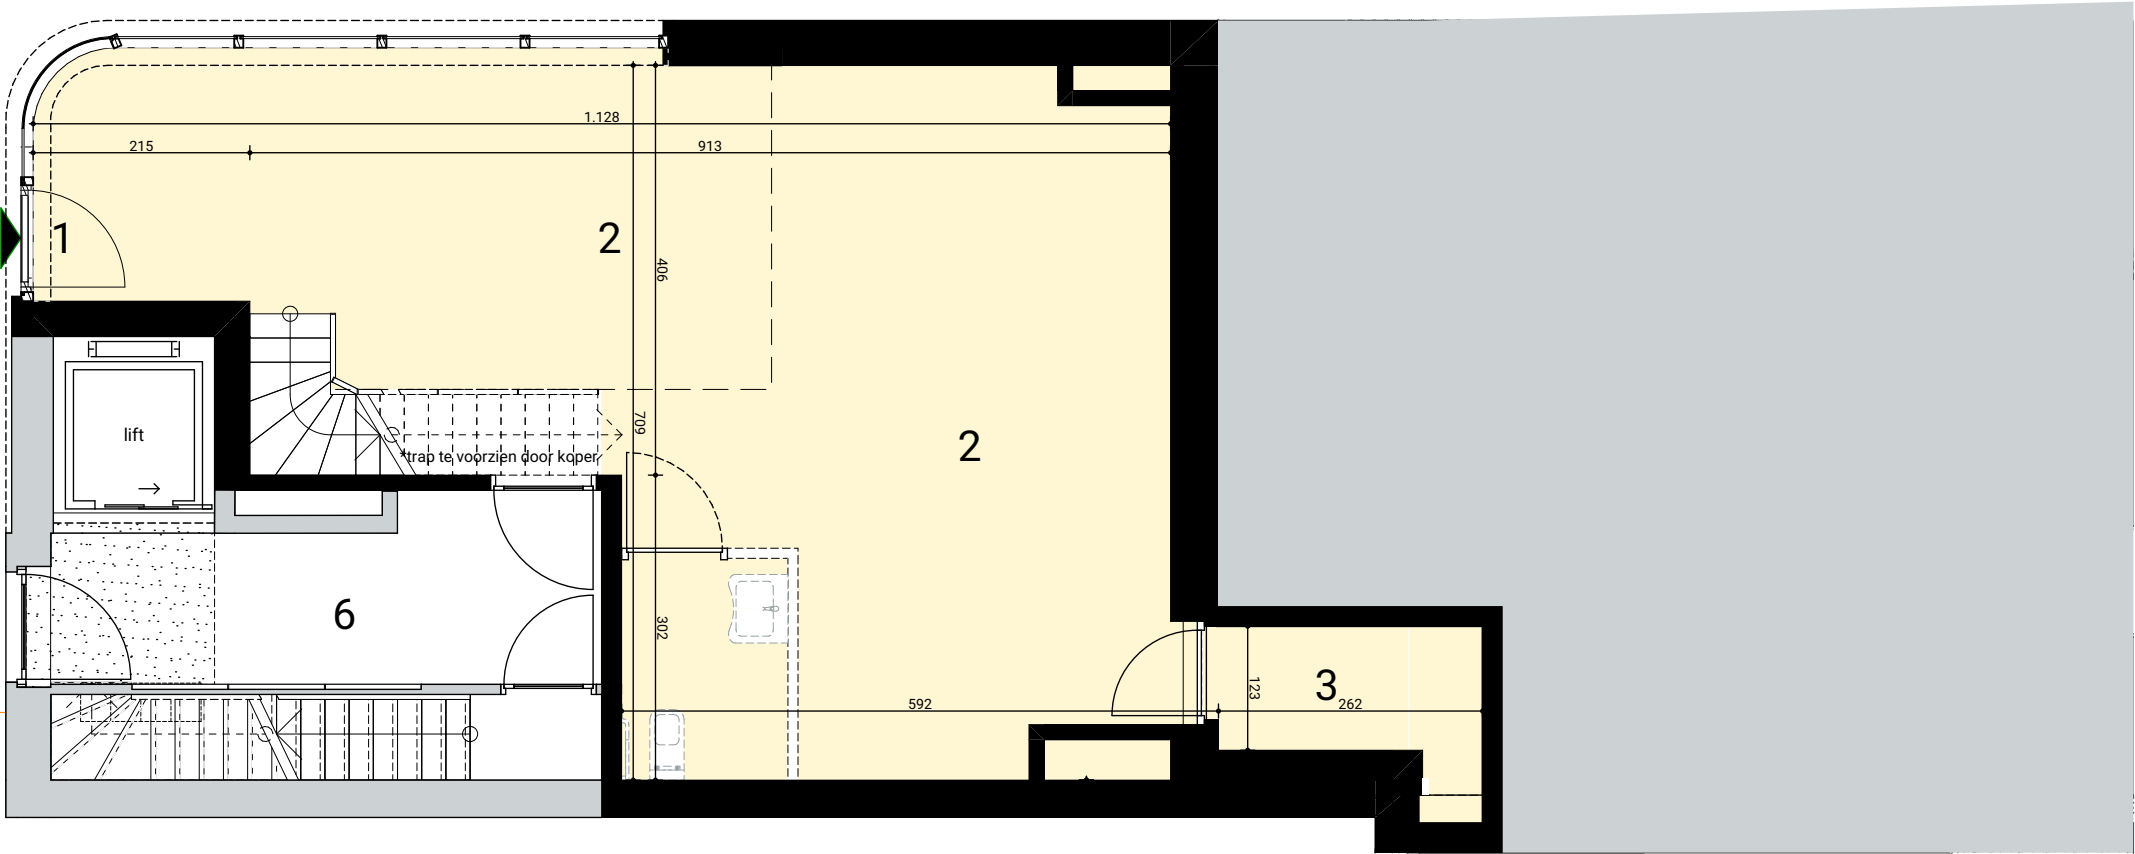

Gelijkvloers


De handelsruimte wordt casco verkocht. Alle inrichtingselementen, inclusief vloerpakket, wandafwerking, technieken, inrichting (sanitair, meubilair, keukens, binnentrappen, balustrades, ...) zijn door de koper te verzorgen (zie verkoopslastenboek).

NIVEAU +0/ +1
OPPERVLAKTE 58 + 36m²
BERGING 3,7m²
TERRAS 74m²
SCHAAL 1:75


LEGENDE

- 1 inkom
- 2 horeca
- 3 berging
- 4 niet-overdekt terras (recht van doorgang voor studenten F. Vermeylenstraat)
- 5 overdekt terras
- 6 lift (gem. delen + deelgebruik horeca)

Vrije hoogte +0: 280cm
Vrije hoogte +1: 265cm

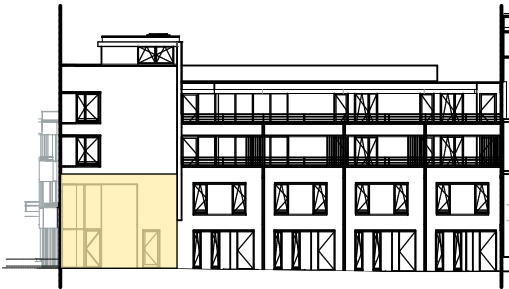

Gevelzicht H. Consciencestraat

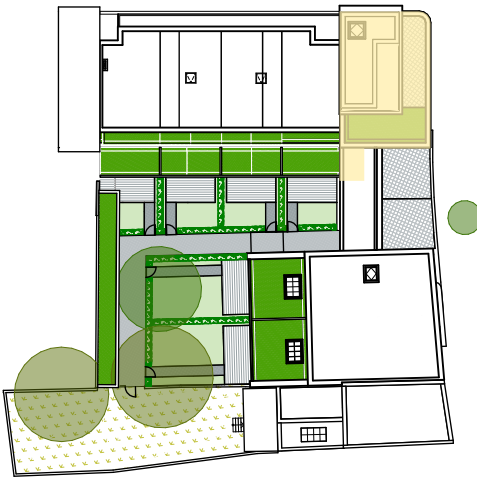

Inplantingsplan

