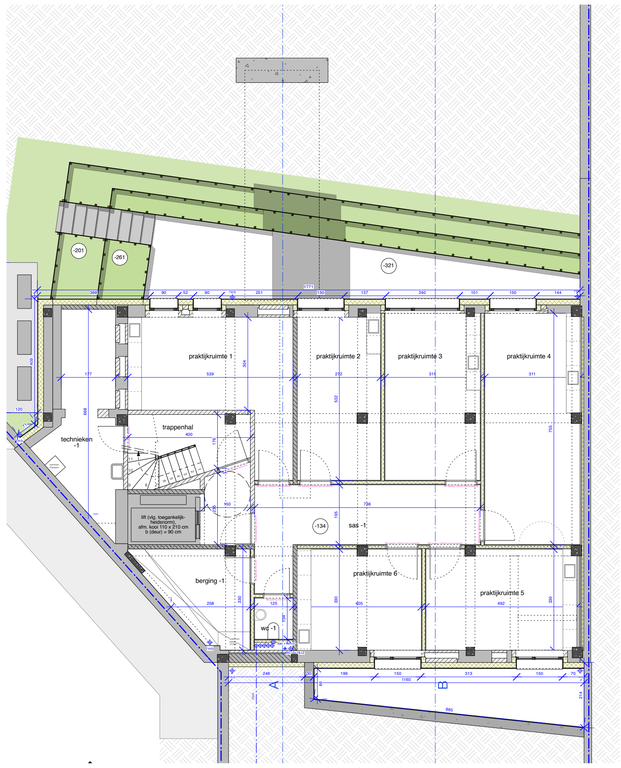

plan benedenverdieping

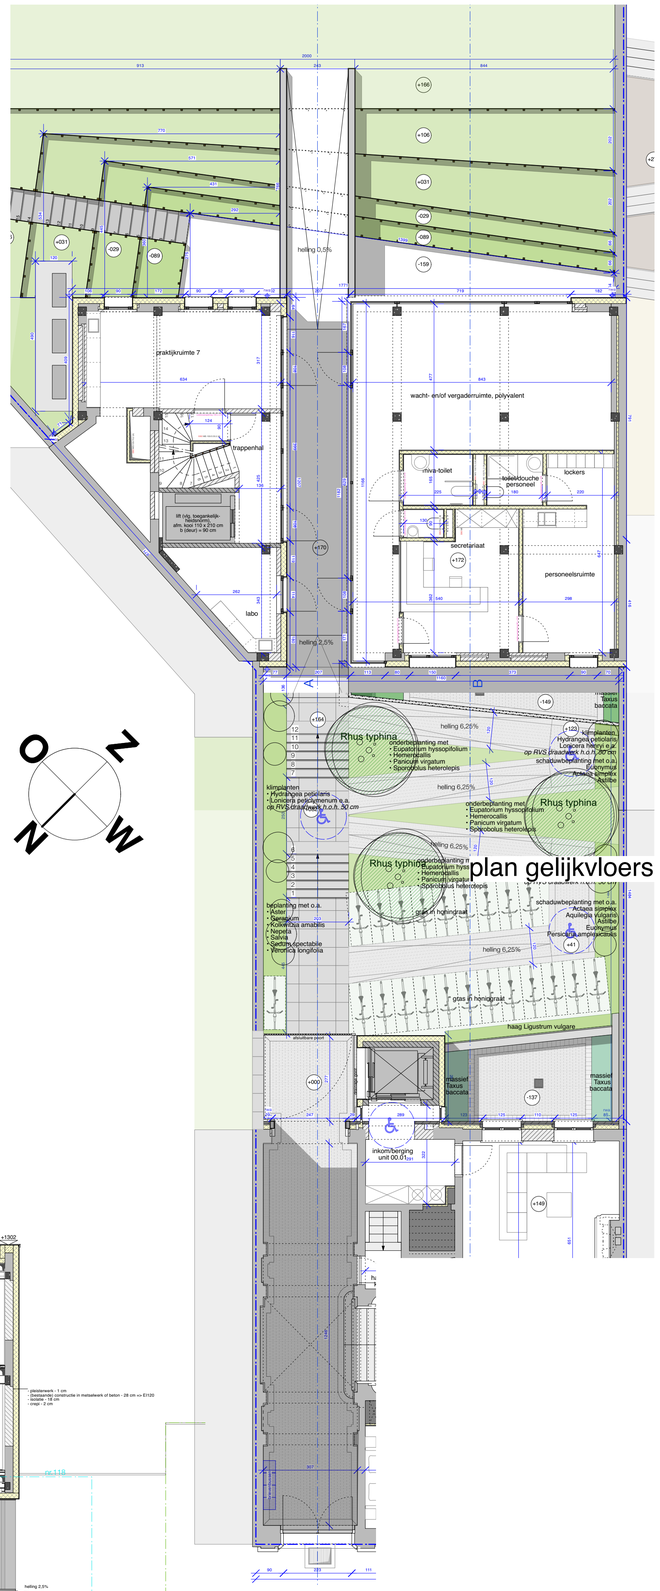

plan gelijkvloers

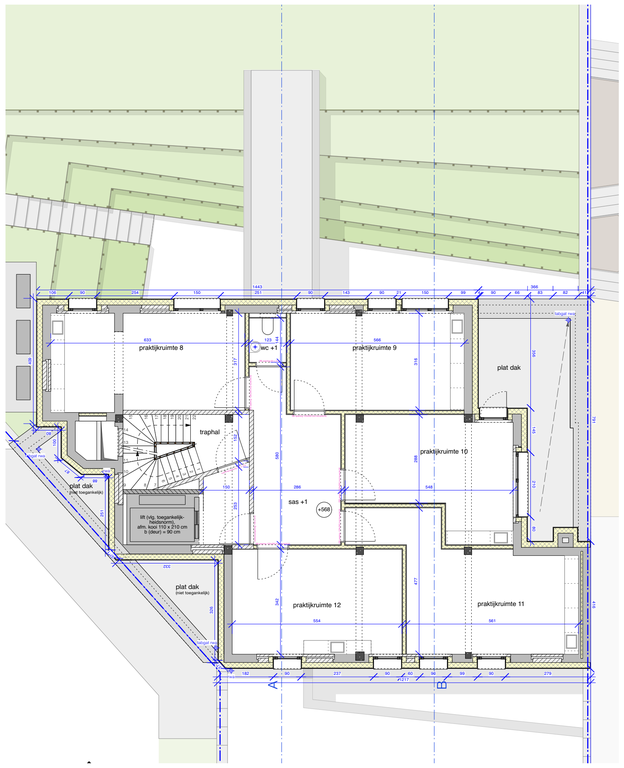

plan eerste verdieping

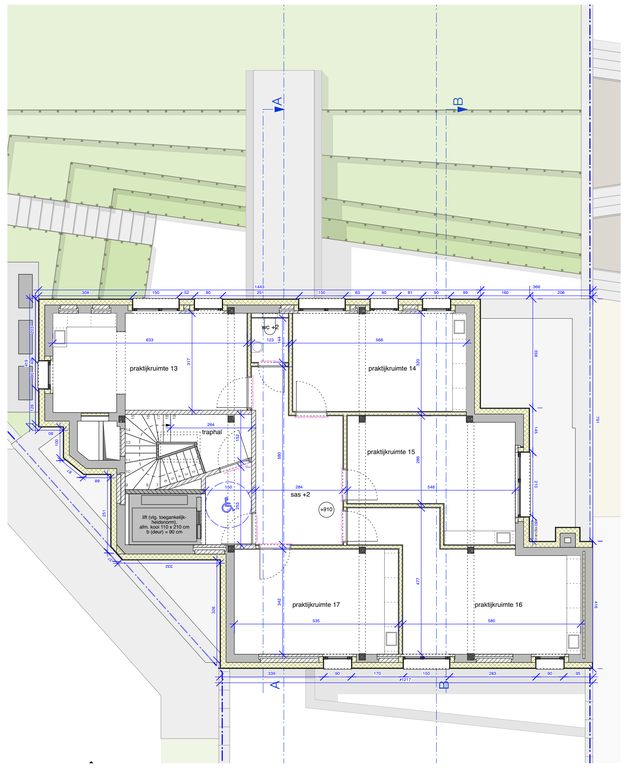

plan tweede verdieping

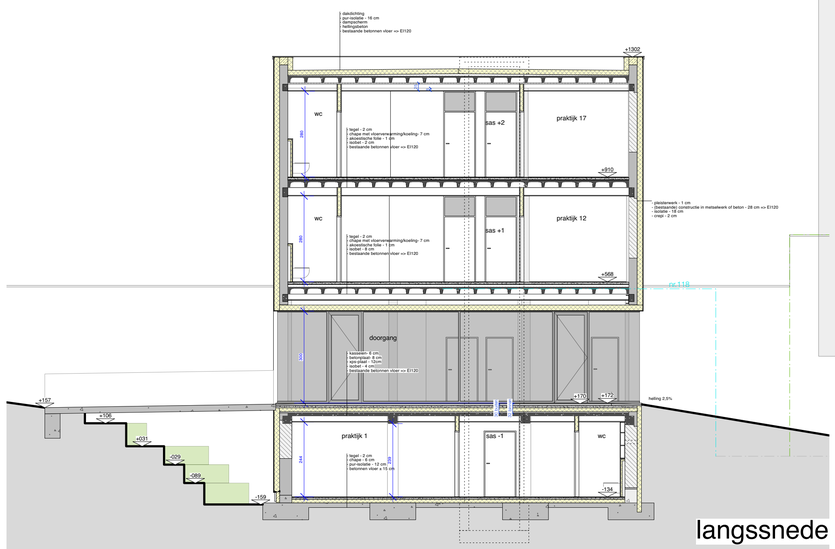

langssnede

ARCHITECTENWONING BOSMANS		
bouwplaats	Bondgenotenlaan 116 3000 Leuven	
bouwheer	Xpect Immo Bondgenotenlaan 116 3000 Leuven	
architect	desmedt architecten bv Paul van Ostaijenlaan 5, 3001 Heverlee Liersesweg 108, 2200 Herentals tel. 016/23.02.25 bureau@desmedtarchitecten.be	
ingenieur stabiliteit	IWS bv Struikstraat 102, 3460 Assent tel. 013/30.62.63 info@iws-stabiliteit.be	
epb-verslaggever en veiligheidscoördinator	2B-Safe bv Tiensesteenweg 129A bus 1, 3380 Gabbeek tel. 016/81.01.74 info@2bsafe.be	
aannemer buitenaanleg		

planreeks		UITTREKSEL AANBESTEDING	schaal 1/100
blad	1 /1		datum 20 nov. 2025
index	A		dossier da 15.15

PLANNEN en SNEDE kantoren in achterbouw